LOT 94 TEM 103

MATERIALEN:

Gevelsteen:
Molenlandse Rijnvorm
Domus Casa Lena (lichtgrijs)
Voegwerk:
Standaard bleek
Dakpannen:
Sneldek, kleur: zwart
Schrijnwerk:
PVC, kleur binnenzijde wit
kleur buitenzijde kwartgrijs
Poort:
Sectionaal, verticaal gegroefd
kleur: kwartgrijs
Regenwaterafvoeren:
Zink, rond, zinkkleurige beugels
Goten:
Zink, halfrond, zinkkleurige haken
Dorpels:
Blauwe hardsteen
Carports:
Behandeld naaldhout

OPP. LOTEN:

Lot 94: ± 368m²
Lot 95: ± 240m²
Lot 96: ± 210m²
Lot 97: ± 195m²
Lot 98: ± 348m²
Lot 99: ± 542m²
Lot 100: ± 247m²
Lot 101: ± 265m²
Lot 102: ± 298m²
Lot 103: ± 519m²

Schaal 1/110
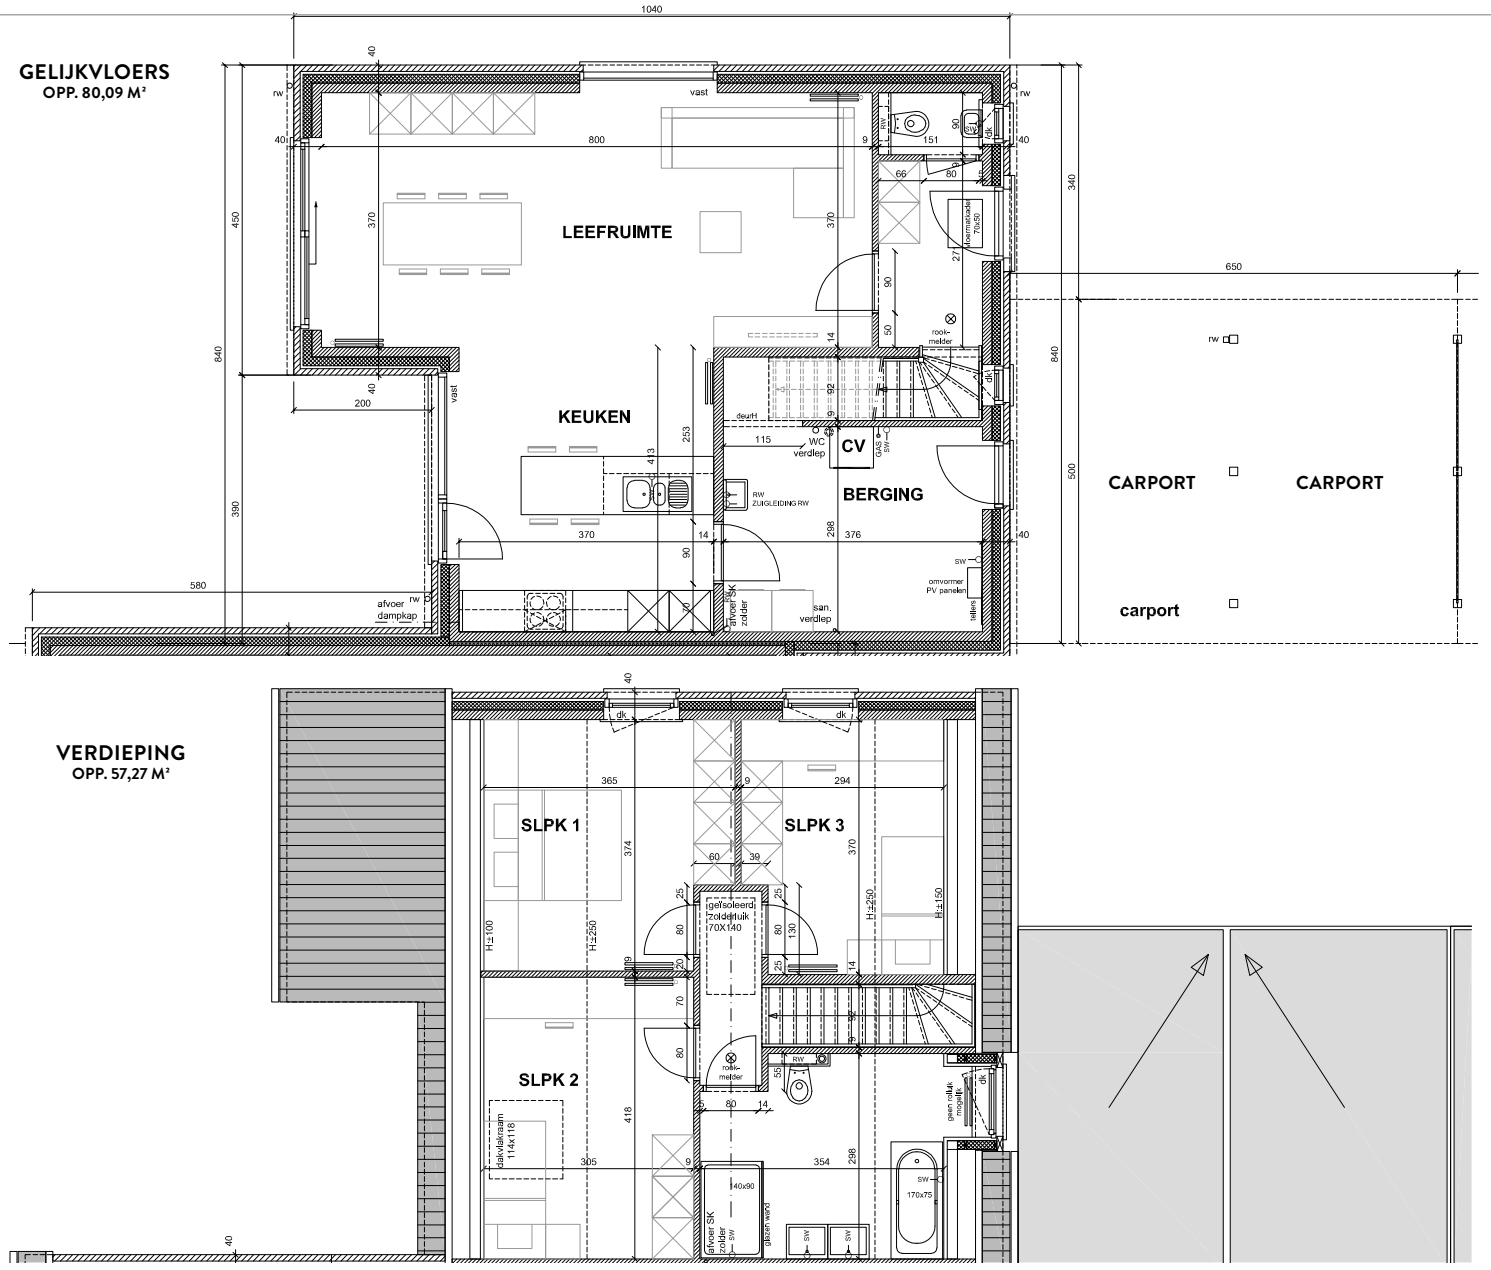
LOT 98