

# LOTEN 19 EN 20



## MATERIALEN:

### Gevelmetselwerk:

VDS Perla WF50

### Dakpannen:

sneldek, kleur zwart

### Schrijnwerk:

PVC, kleur binnen: wit,

kleur buiten: antraciet

### Gevelbekleding:

nvt

### Kroonlijst en spondeplank:

meranti

### Regenwaterafvoer:

zink, vierkant

### Goten:

zink, rechthoekig

### Dorpels:

Blauwe hardsteen, geschuurd

### Voegwerk:

Toon op toon

## OPP. LOTEN:


Lot 19: ±313m<sup>2</sup>

Lot 20: ±339m<sup>2</sup>

# LOT 20

Schaal 1/100

**GELIJKVLOERS**  
**OPP. 86,58 M<sup>2</sup>**

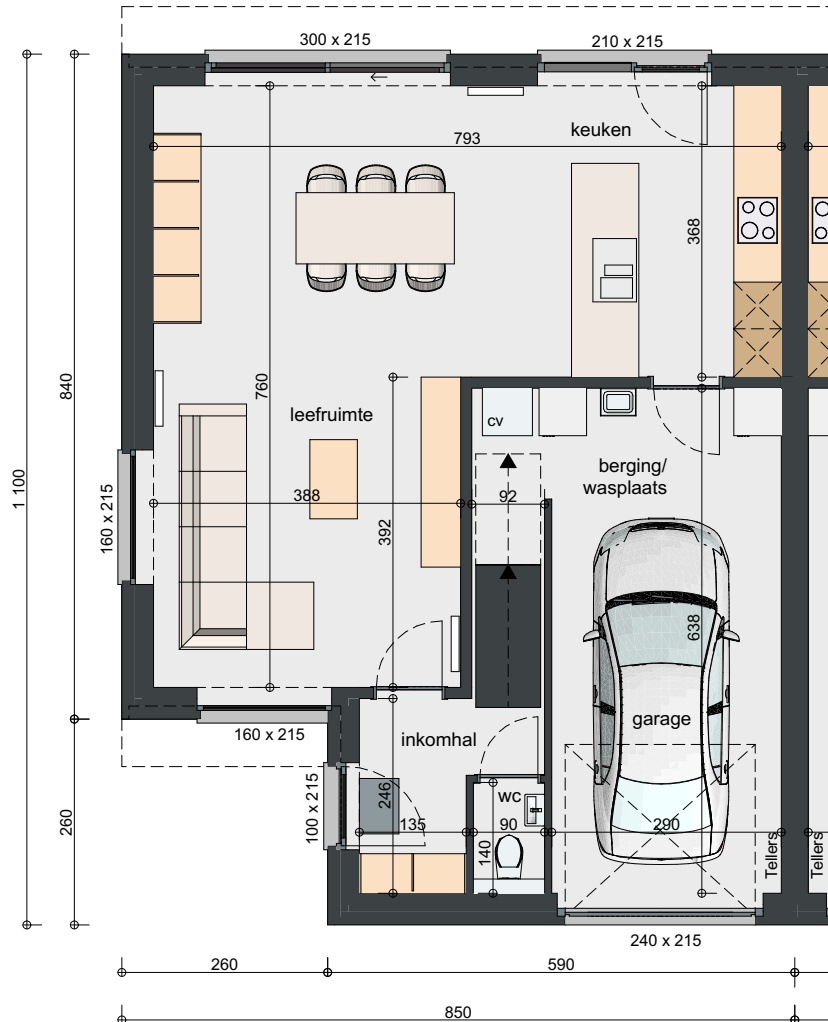

**VERDIEPING**  
**OPP. 55,29 M<sup>2</sup>**

