LOT 4 TEM 8

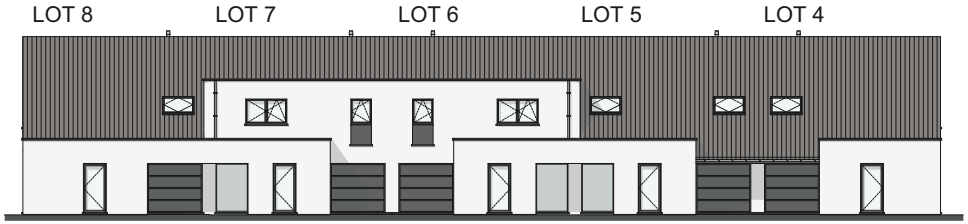

VOORGEVEL

ACHTERGEVEL

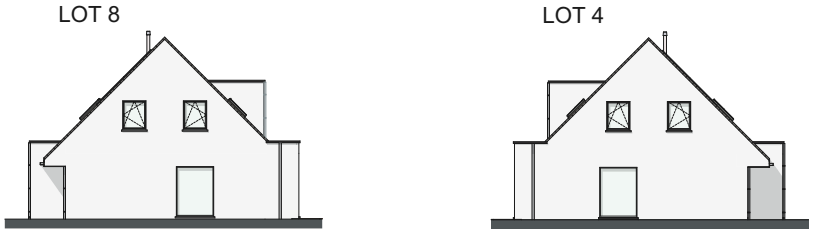

ZIJGEVEL

MATERIALEN:

Gevelsteen:
(Licht)grijs genuanceerd
Voegwerk:
Standaard bleek
Dakpannen:
Sneldek zwart en hoekprofiel plat dak gelakt
Schrijnwerk:
Kleur binnenkant: wit
Kleur buitenkant: antractietgrijs
Poort:
Sectionaal gelakt in kleur
Regenwaterafvoeren:
Zink, vierkant, zinkkleurige beugels
Goten:
Zink, vierkant met rechte goothaken
Kroonlijst en spondeplank:
Ceder planchetten
Dorpels:
Blauwe hardsteen

OPP. LOTEN:

Lot 4: ±277m²
Lot 5: ± 201m²
Lot 6: ± 202m²
Lot 7: ±205m²
Lot 8: ± 497m²

LOT 8

Schaal 1/100

GELIJKVLOERS
OPP. 84,16 M²

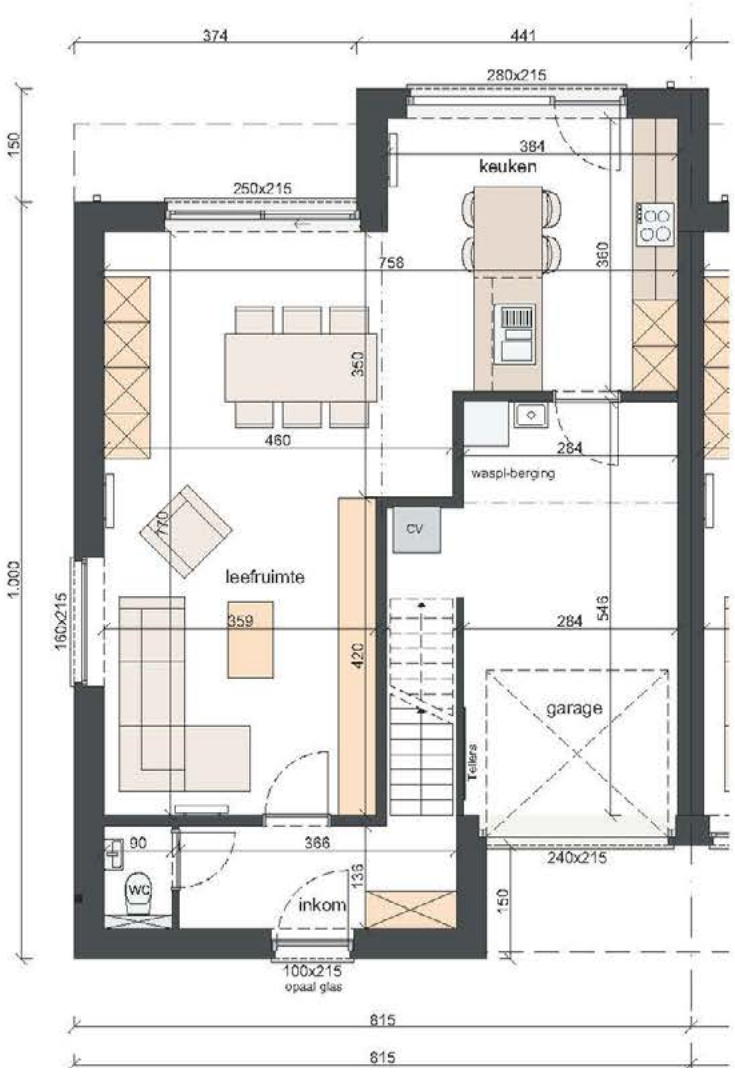
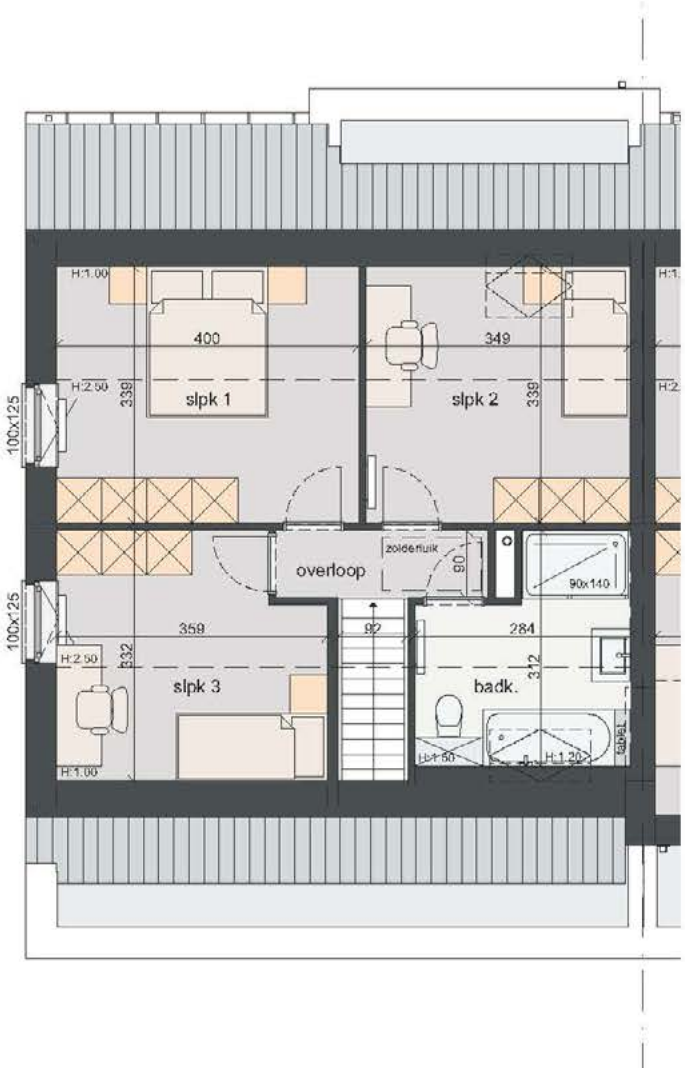
VERDIEPING
OPP. 54,51 M²