



LOT 271 JUSQU'AU 274




FAÇADE ARRIÈRE

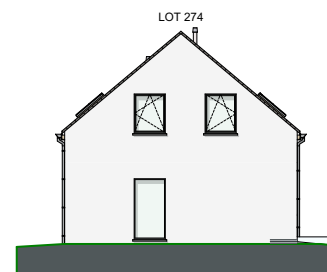

FAÇADE LATÉRALE GAUCHE

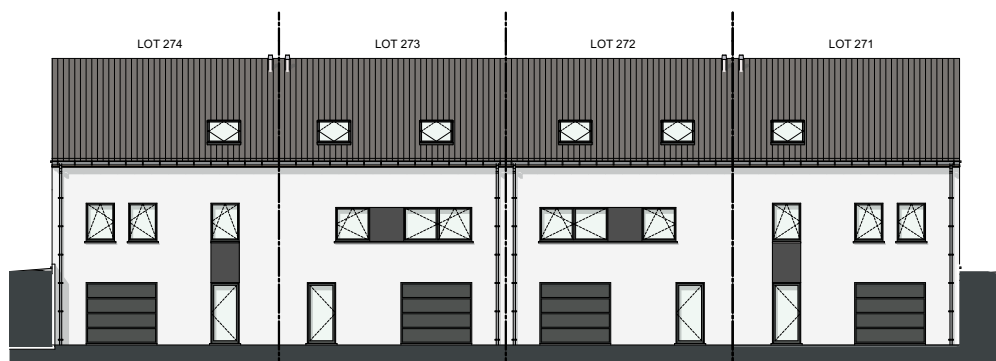

FAÇADE PRINCIPALE

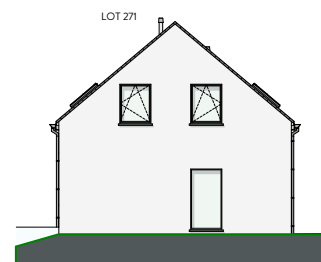

FAÇADE LATÉRALE DROITE

MATERIAUX:

Briques de parement :

Couleur: ton gris clair

Revêtement de façade :

En panneaux aluminium,
couleur: gris quartz

Toiture en tuiles :

Sneldek, couleur: noir,
sous-toiture et isolation

Menuiserie des portes et

des fenêtres :

PVC, couleur intérieure: blanc
Couleur extérieure: gris quartz

Porte de garage :

Sectionnelle en quatre parties
horizontales, couleur: gris quartz

Gouttières:

Rectangulaire avec crochets
droits et tuyaux de descente
rectangulaires en zinc

Menuiserie des corniches :

En meranti nature

SURFACE:

Lot 271: ±376m²

Lot 272: ±268m²

Lot 273: ±190m²

Lot 274: ±515m²

LOT 274

Echelle 1/100

REZ-DE-CHAUSSÉE
SURF. 65,60 M²

PREMIER ÉTAGE
SURF. 65,60 M²

DEUXIÈME ÉTAGE
SURF. 54,72 M²

