




LOT 2.16 ET 2.17

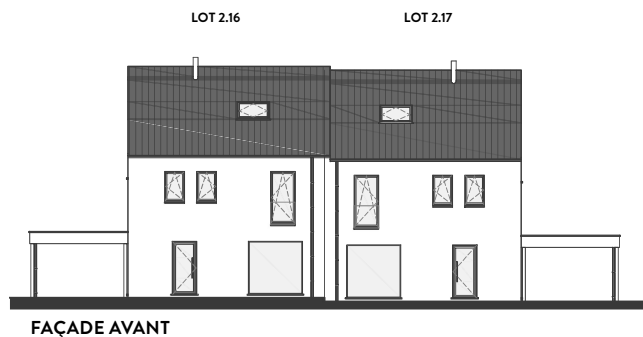


FAÇADE AVANT

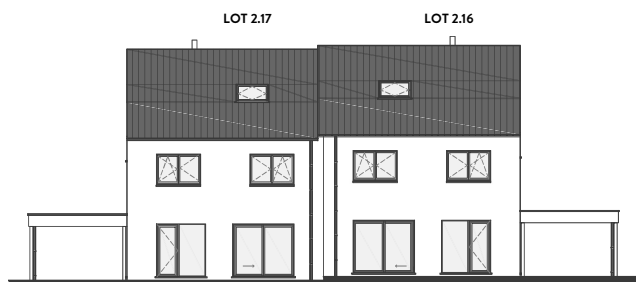

FAÇADE ARRIÈRE

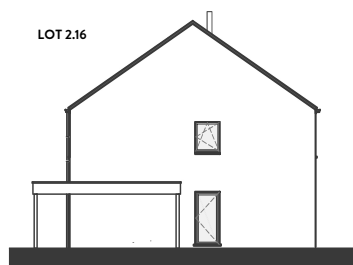

FAÇADE LATÉRALE GAUCHE

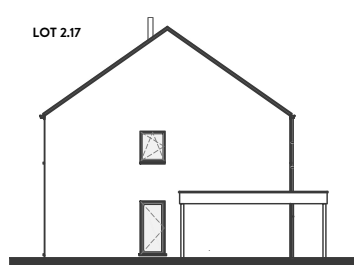

FAÇADE LATÉRALE DROITE

MATERIAUX:

Briques de parement :

Couleur: gris-brun

Toitures :

Tuiles Sneldek, couleur gris granit

Menuiserie :

Pvc, intérieure : blanc,
extérieure : ton gris basalte

Porte d'entrée :

PVC, vitrage sablé, poignée inox

Gouttières :

Zinc anthracite (noir),
rectangulaires, avec
crochets droits (noir)

Menuiserie des corniches :

Bois laqué, couleur gris basalte

Seuils :

Fenêtres et portes au
niveau 0: pierre bleue
Fenêtres étage: aluminium
laqué, couleur gris basalte

Carport :

Bois naturel

SURFACES:


Lot 2.16: ± 499m²

Lot 2.17: ± 591m²


LOT 2.17

Echelle 1/100

REZ-DE-CHAUSSÉE
SURF. ± 80 M²

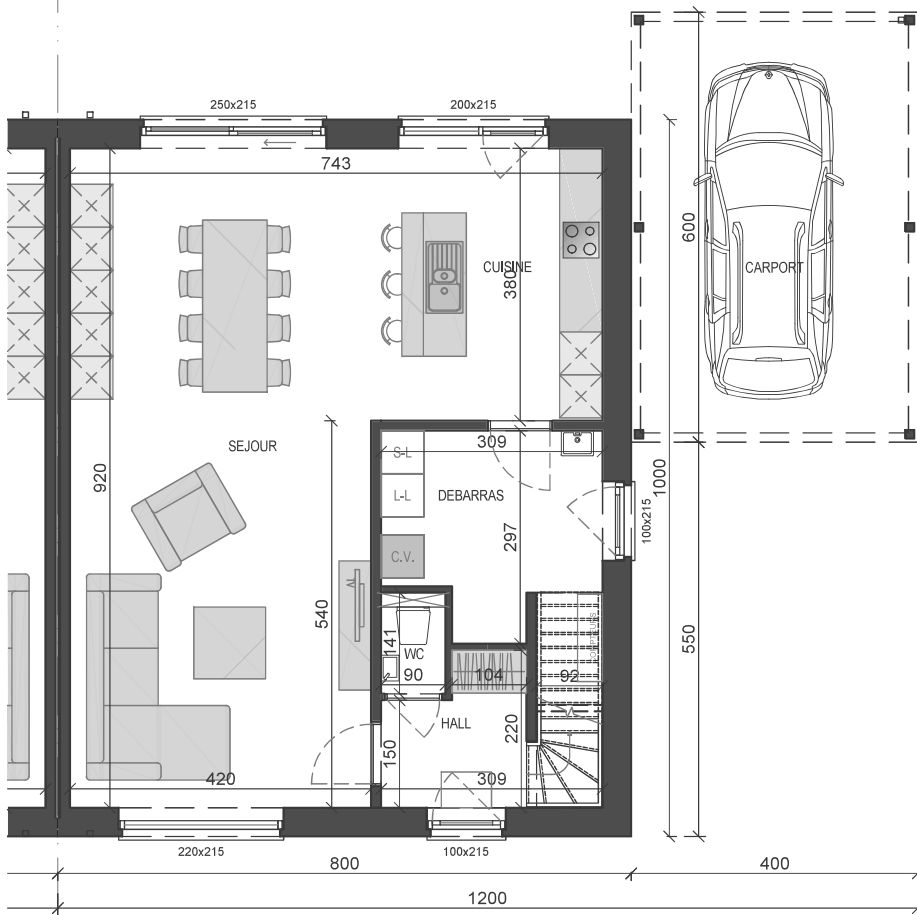

ÉTAGE
SURF. ± 80 M²

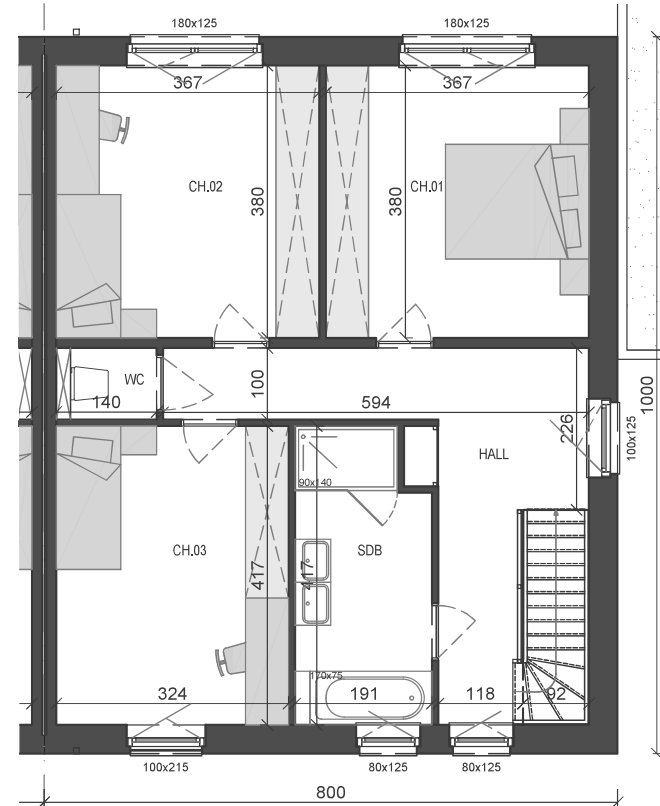

GRENIER
SURF. ± 50 M²

