



# GEVELPLAN

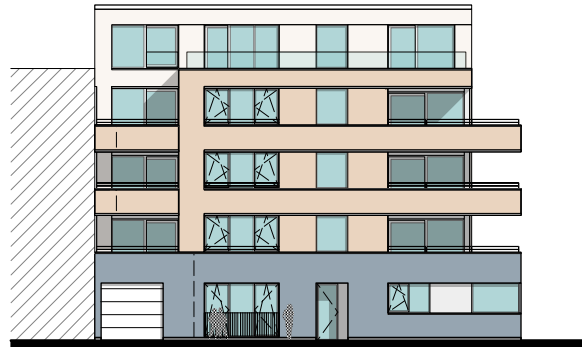

VOORGEVEL

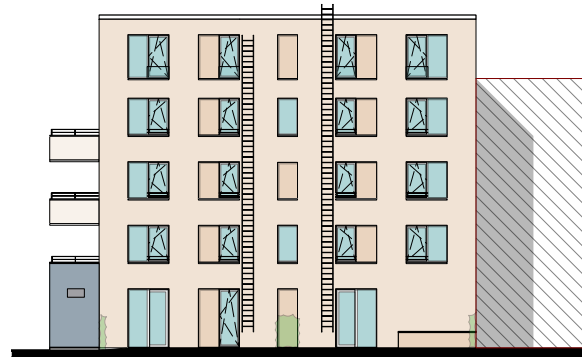

ACHTERGEVEL



RECHTERGEVEL

## MATERIALEN:

**Gevelsteen:**

Zandkleur

**Gevelsteen plint:**

Blauw/ grijs

**Buitenschrijnwerk:**

Wit

**Gevelplaat:**

Wit

**Dakrandprofielen:**

Wit

**Dorpels:**

Natuursteen plint

**Glazen balustrade:**


Klaar glas

**Poort:**

Wit


**Gevelbekleding:**

Hout

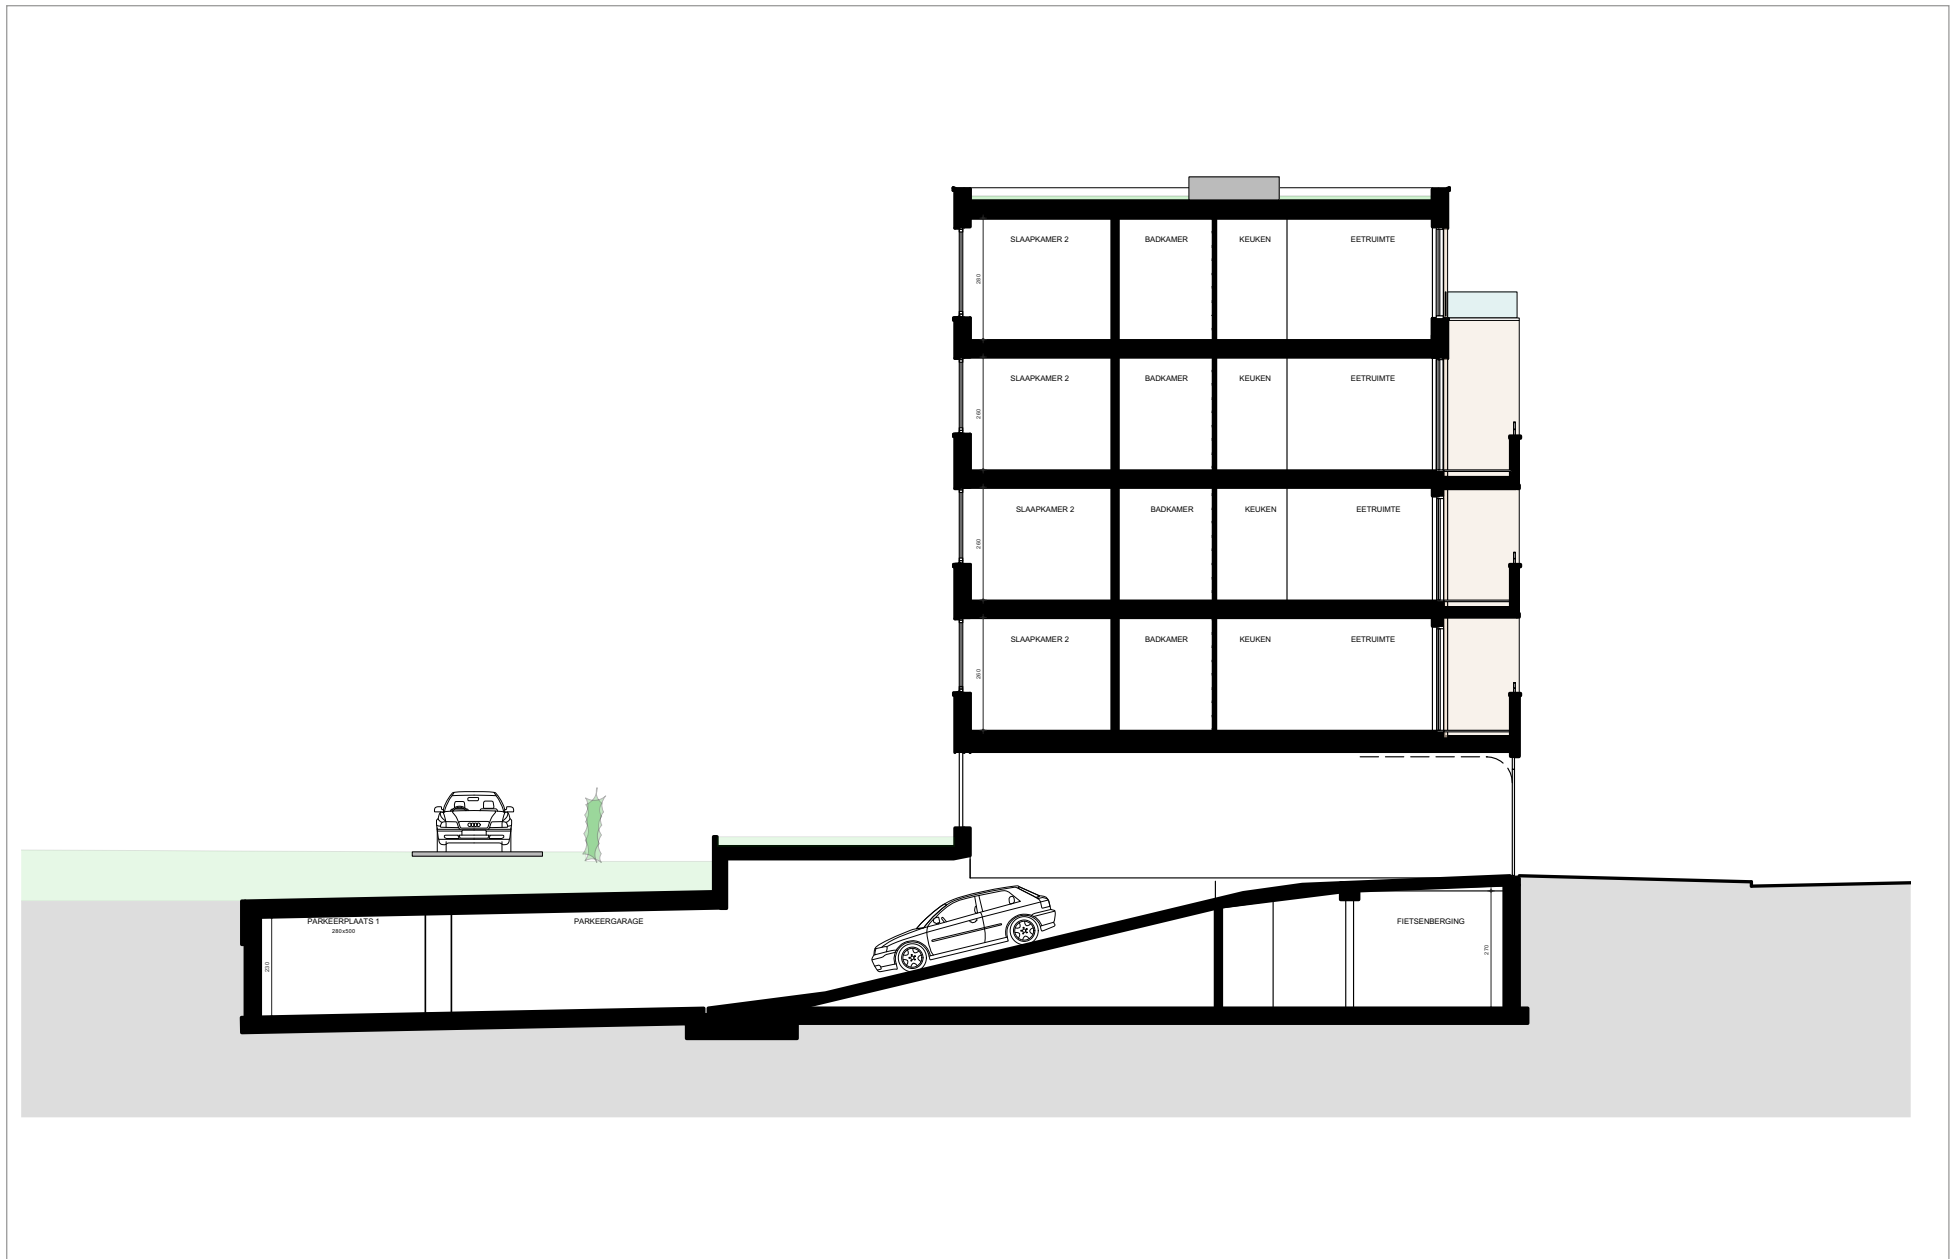


# DOORSNEDE

Schaal 1/100

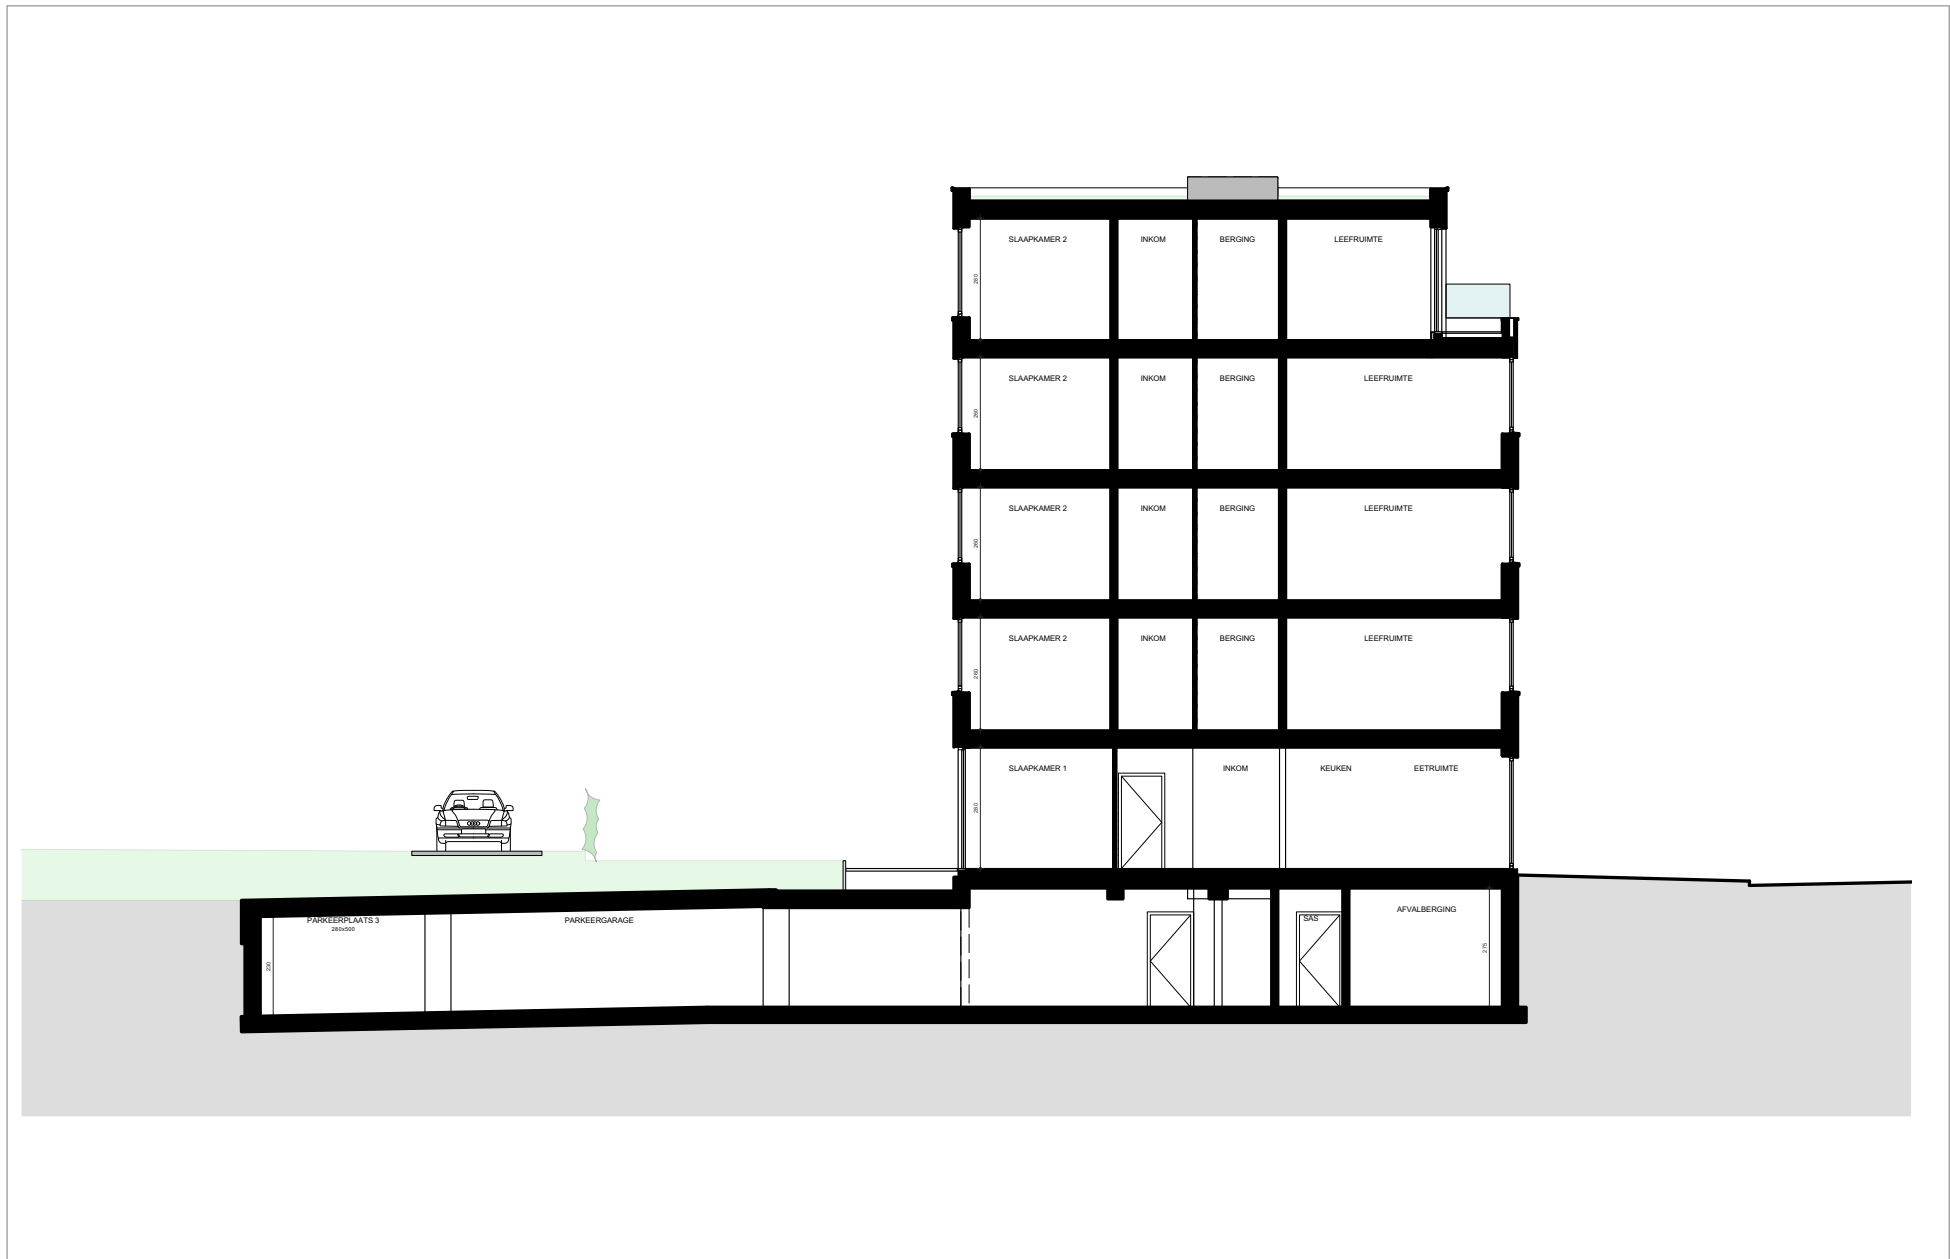

# KELDER

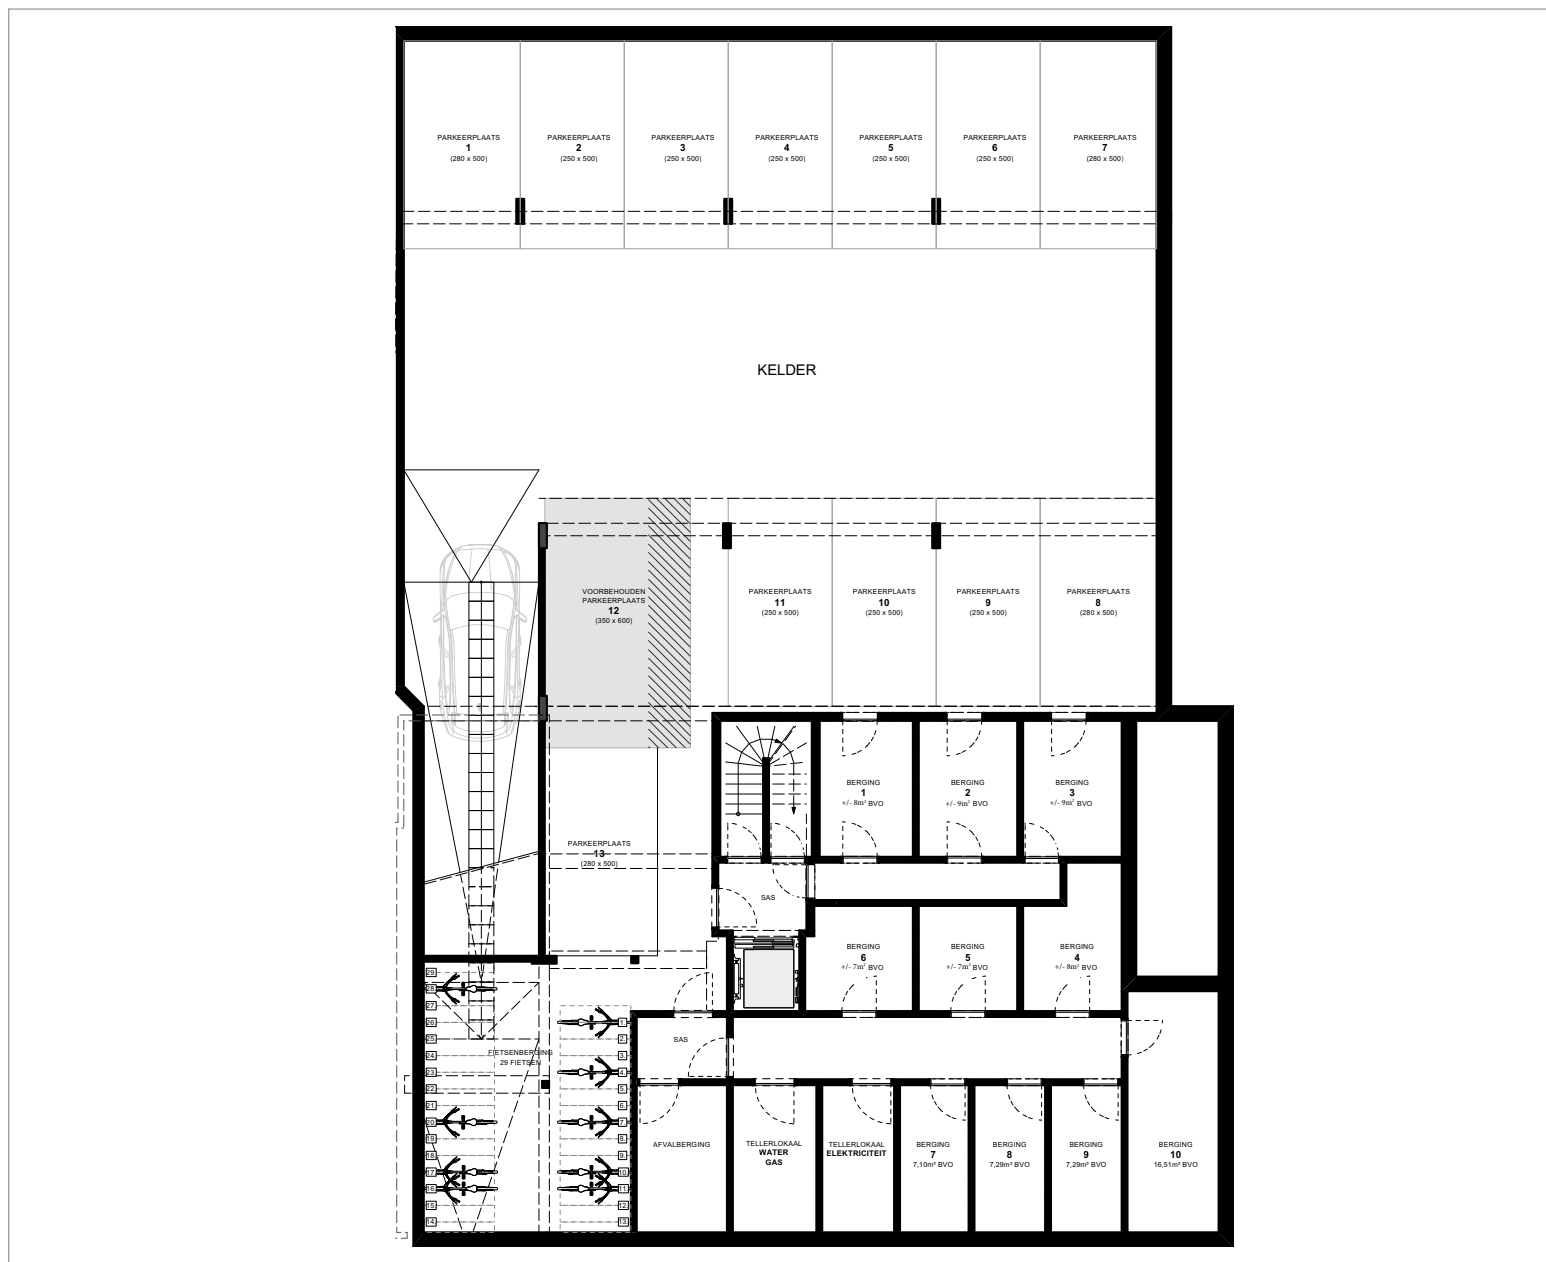


# 4<sup>DE</sup> VERDIEPING APP. 4.1 EN 4.2



APP. 4.1: ± 94M<sup>2</sup>  
 APP. 4.2: ± 92M<sup>2</sup>

Schaal 1/100

# APP. 4.1

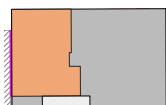

SLPK.: 2  
OPP.: ± 94M<sup>2</sup>  
OPP. TERRAS: ± 10M<sup>2</sup>  
-  
Schaal 1/100

