



GEVELPLAN

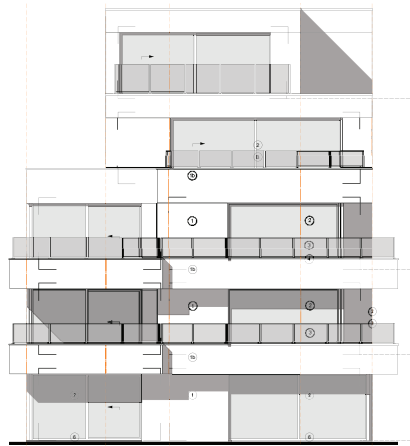


VORGEVEL



ZIJGEVEL RECHTS

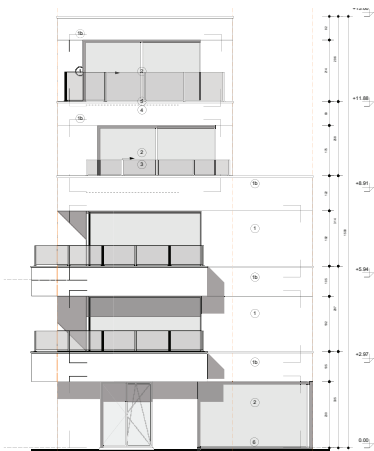


ACHTERGEVEL

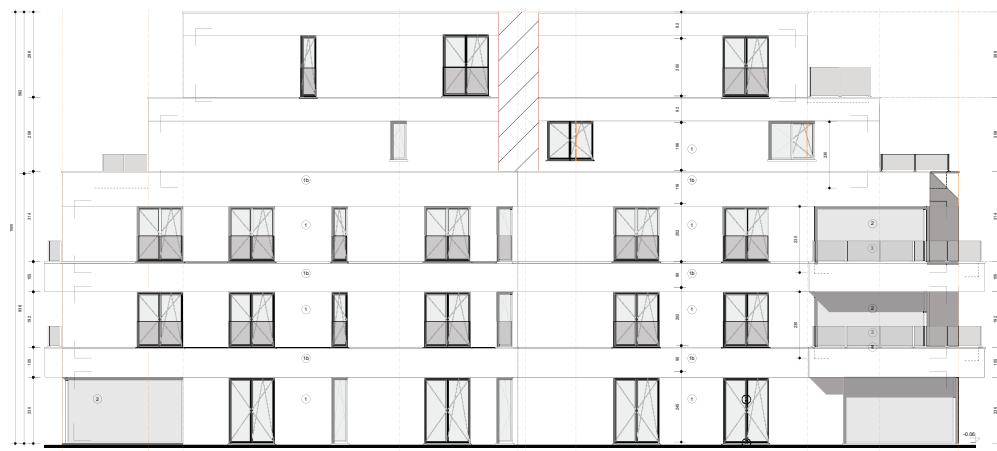

ZIJGEVEL LINKS

- Gevelafwerking:**
Metselwerk lichte kleur,
beige genuanceerd
- Dakrand:**
Aluminium - kleur: bruin/grijs
- Buitenschrijnwerk:**
PVC bruin/grijs
- Dorpels:**
Ramen en deuren tot 0-pas:
blauwe hardsteen
Ramen op schoot: alu zwart
- Balustrade:**
Glazen balustrade: klaar glas

KELDER

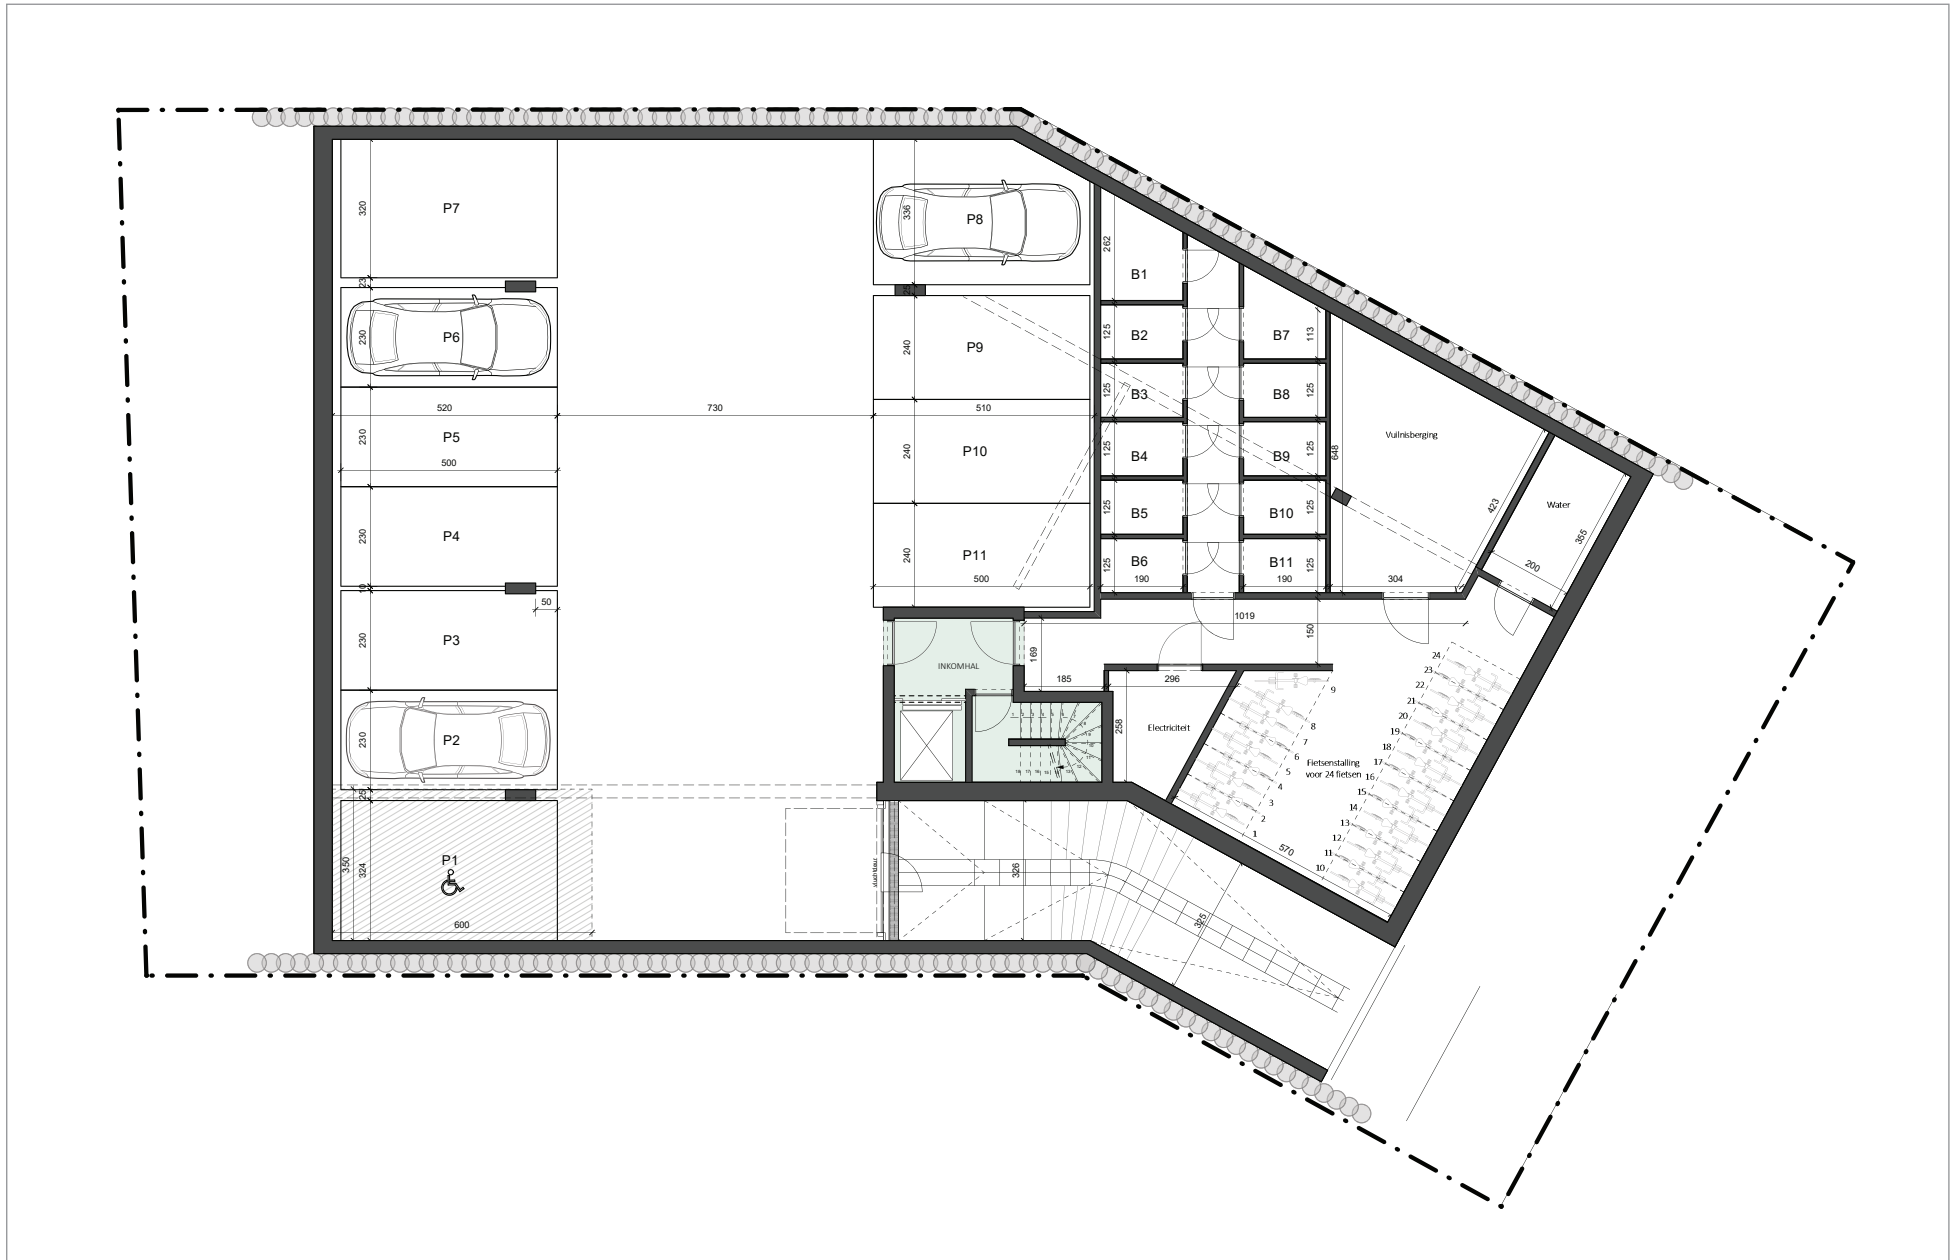

1^{STE} VERDIEPING



APP. 1.01: ± 86,40M²
APP. 1.02: ± 93,10M²
APP. 1.02: ± 91,20M²

APP. 1.02



SLPK.: 2
OPP.: ± 93,10M²
OPP. TERRAS: ± 10M²
-
Schaal 1/100