


GEVELPLAN

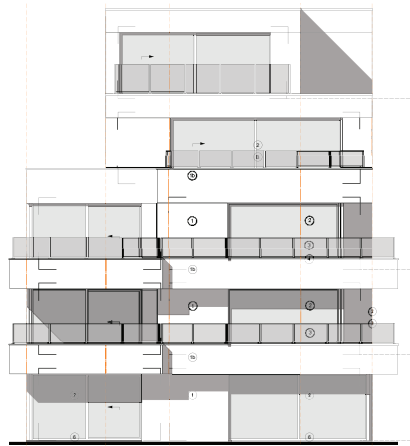


VOORGEVEL



ZIJGEVEL RECHTS



ACHTERGEVEL

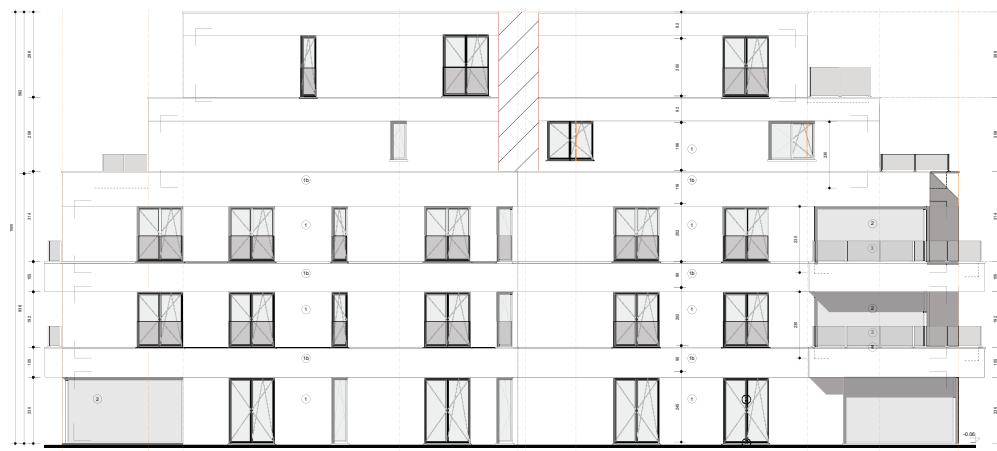

ZIJGEVEL LINKS

- Gevelafwerking:**
Metselwerk lichte kleur,
beige genuanceerd
- Dakrand:**
Aluminium - kleur: bruin/grijs
- Buitenschrijnwerk:**
PVC bruin/grijs
- Dorpels:**
Ramen en deuren tot 0-pas:
blauwe hardsteen
Ramen op schoot: alu zwart
- Balustrade:**
Glazen balustrade: klaar glas


2^{DE} VERDIEPING



APP. 2.01: ± 86,40M²
APP. 2.02: ± 93,10M²
APP. 2.03: ± 91,20M²

Schaal 1/100

APP. 2.01

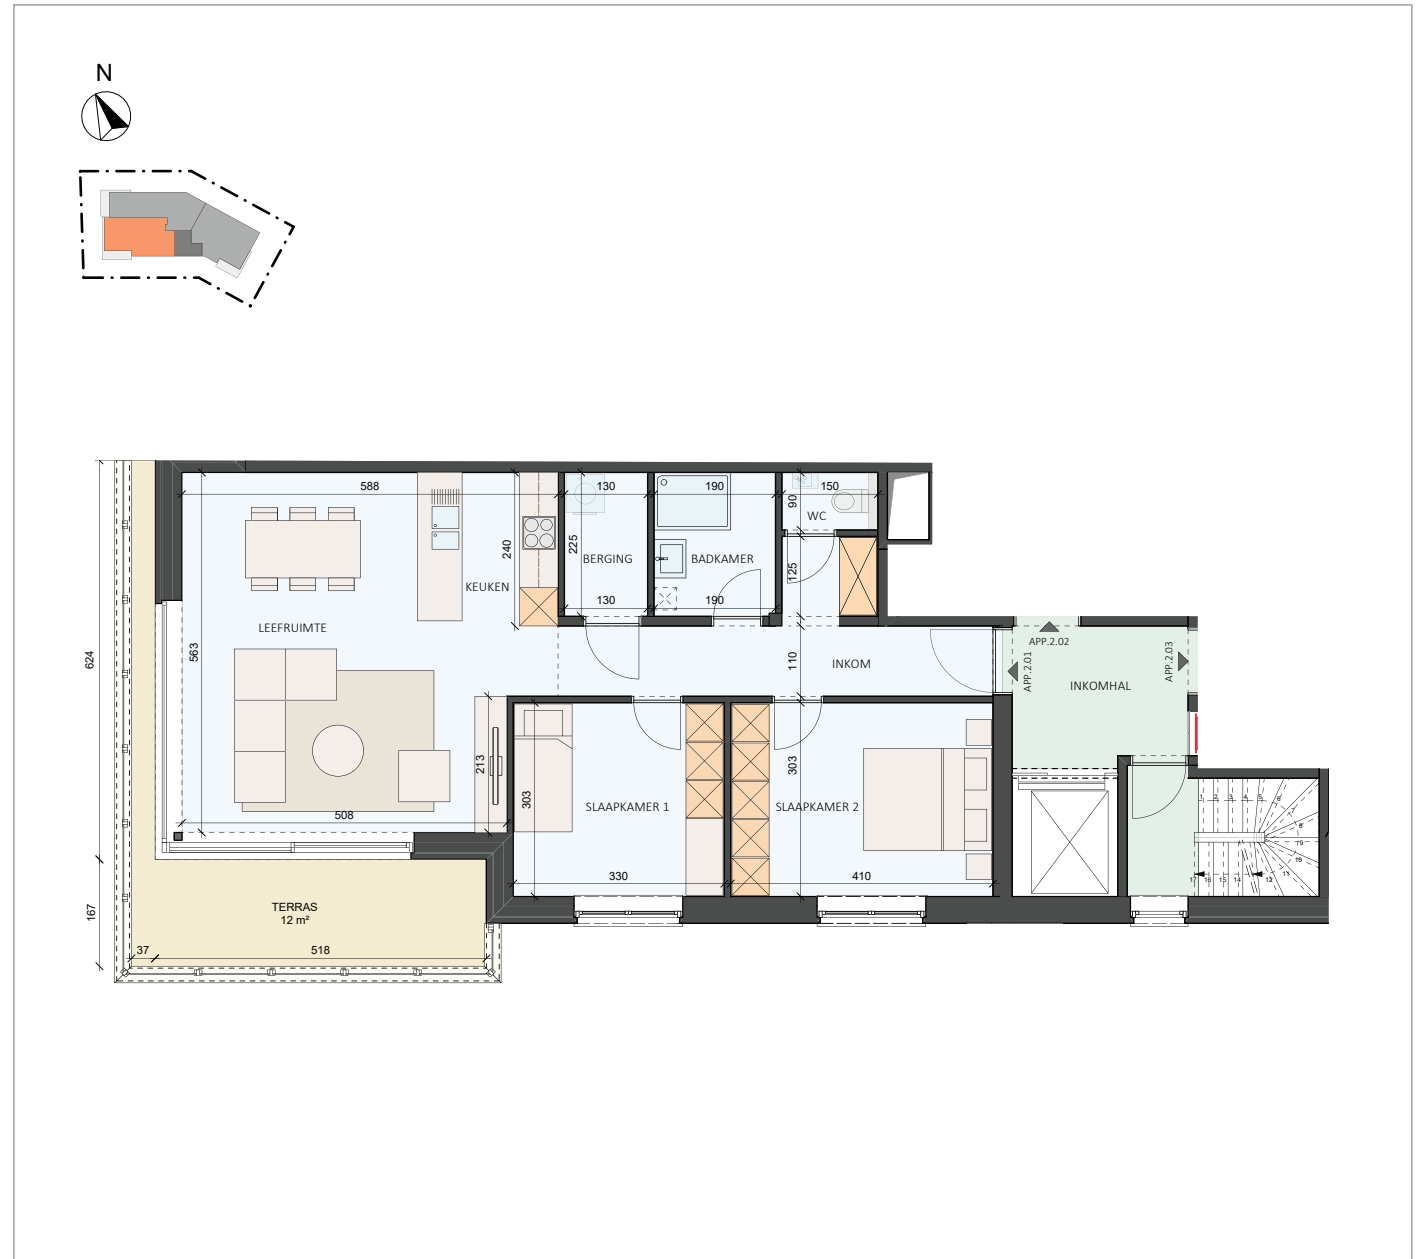

SLPK.: 2

OPP.: ± 86,40M²

OPP. TERRAS: ± 12M²

-

Schaal 1/100