




PLAN DE FAÇADE

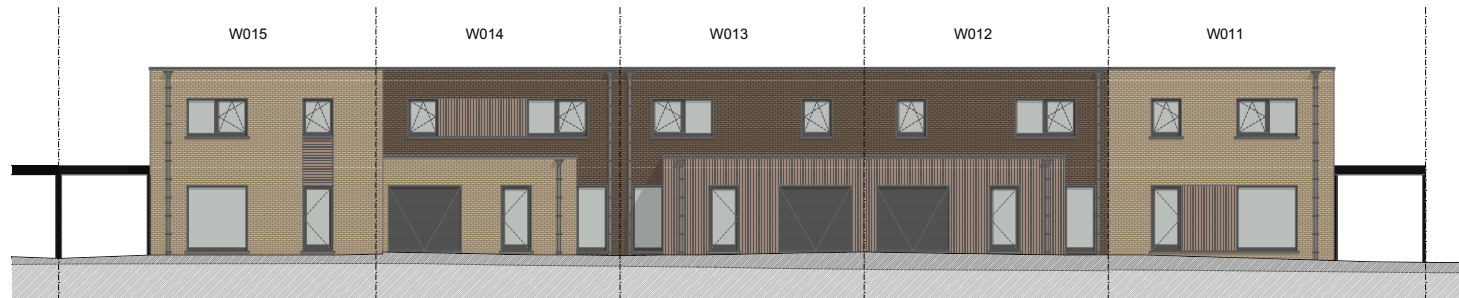

FAÇADE AVANT

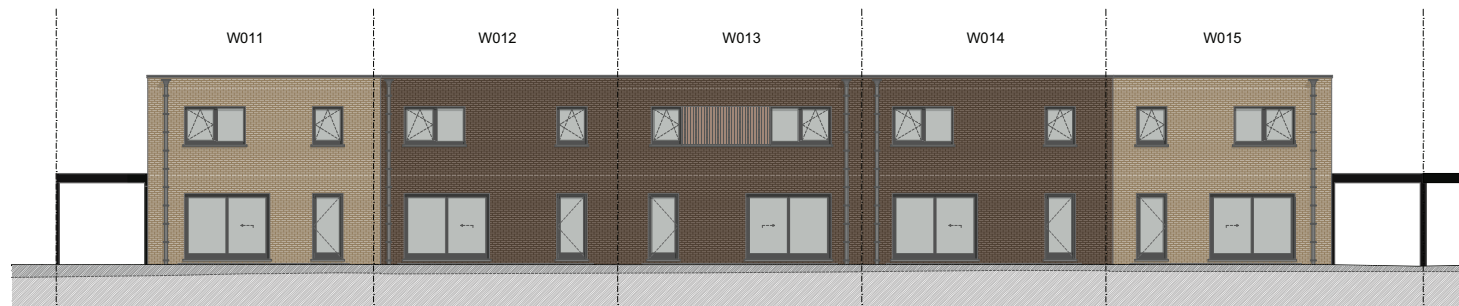

FAÇADE ARRIÈRE

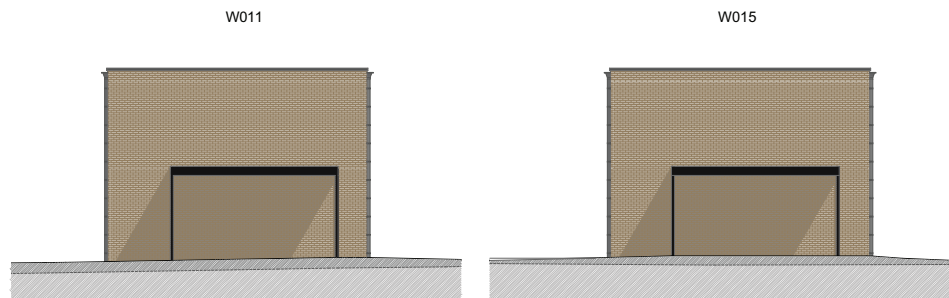

FAÇADE LATÉRALE

FAÇADE LATÉRALE

MATERIAUX:

Toitures :

Tuiles de teinte anthracite

Façades :

Brique de teinte brune, beige
et bardage bois de
teinte naturelle

Seuils :

Pierre bleu

Menuiseries :

PVC de teinte gris quartz

Rives toiture plate :

Aluminium

Gouttières et descentes

d'eau pluviales :

Rondes en zinc

SURFACES:

Lot 11: ± 245m²

Lot 12: ± 200m²

Lot 13: ± 214m²

Lot 14: ± 214m²


Lot 15: ± 276m²

LOT 14

Echelle 1/110



REZ-DE-CHAUSSÉE SURF. 75,00M²

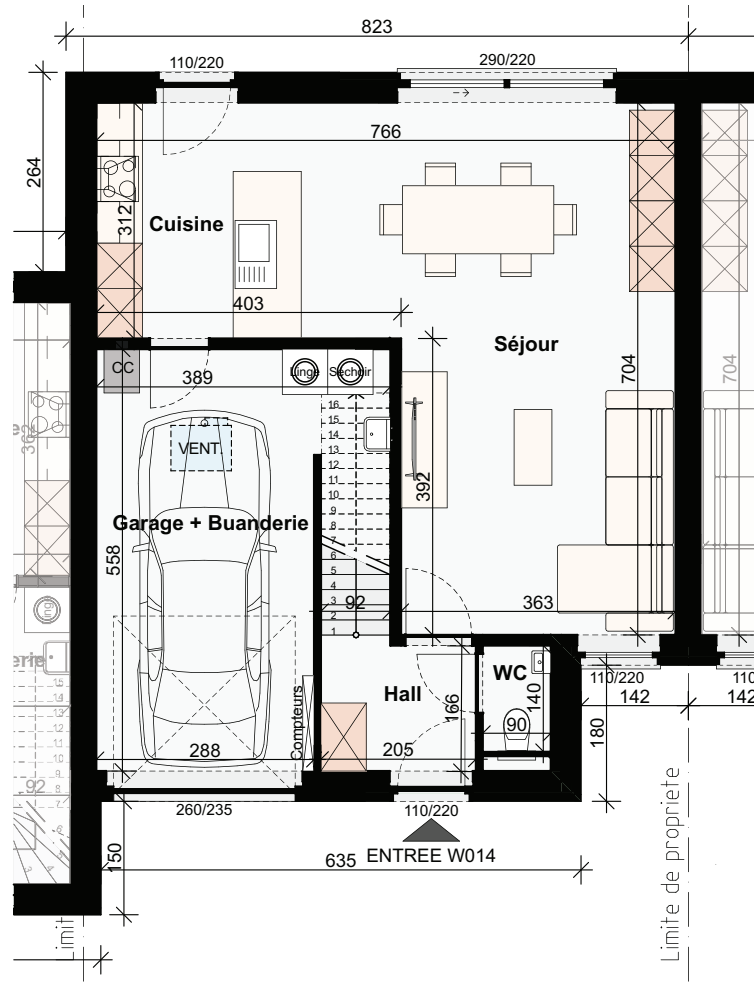

ÉTAGE SURF. 63,00M²

