GEVELPLANNEN

1 VOORGEVEL

4 ACHTERGEVEL

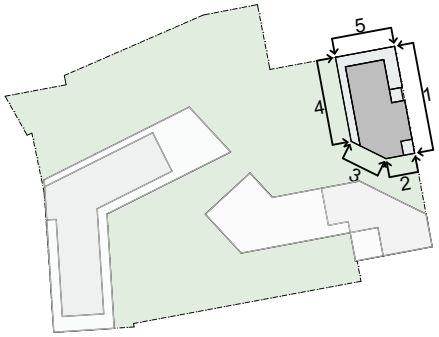

2 ZIJGEVEL LINKS

3 ZIJGEVEL LINKS

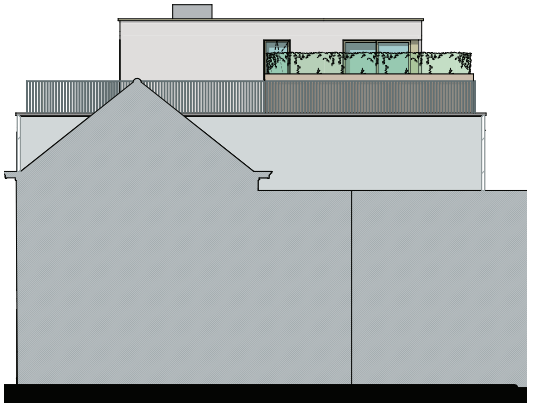

5 ZIJGEVEL RECHTS

Schaal 1/100

DOORSNEDE

MATERIALEN:

Gevelsteen:
geel-lichtgrijs genuanceerd
Voegwerk:
wit-grijs
Plint:
grijs
Buitenschrijnwerk:
PVC wit binnen,
goud-beige buiten
Dakrandprofiel:
goud-beige
Dorpel:
grijs
Balustrades en doorvalbeveiliging:
spijltjes, zelfde kleur als schrijnwerk
Poort:
zelfde kleur als schrijnwerk

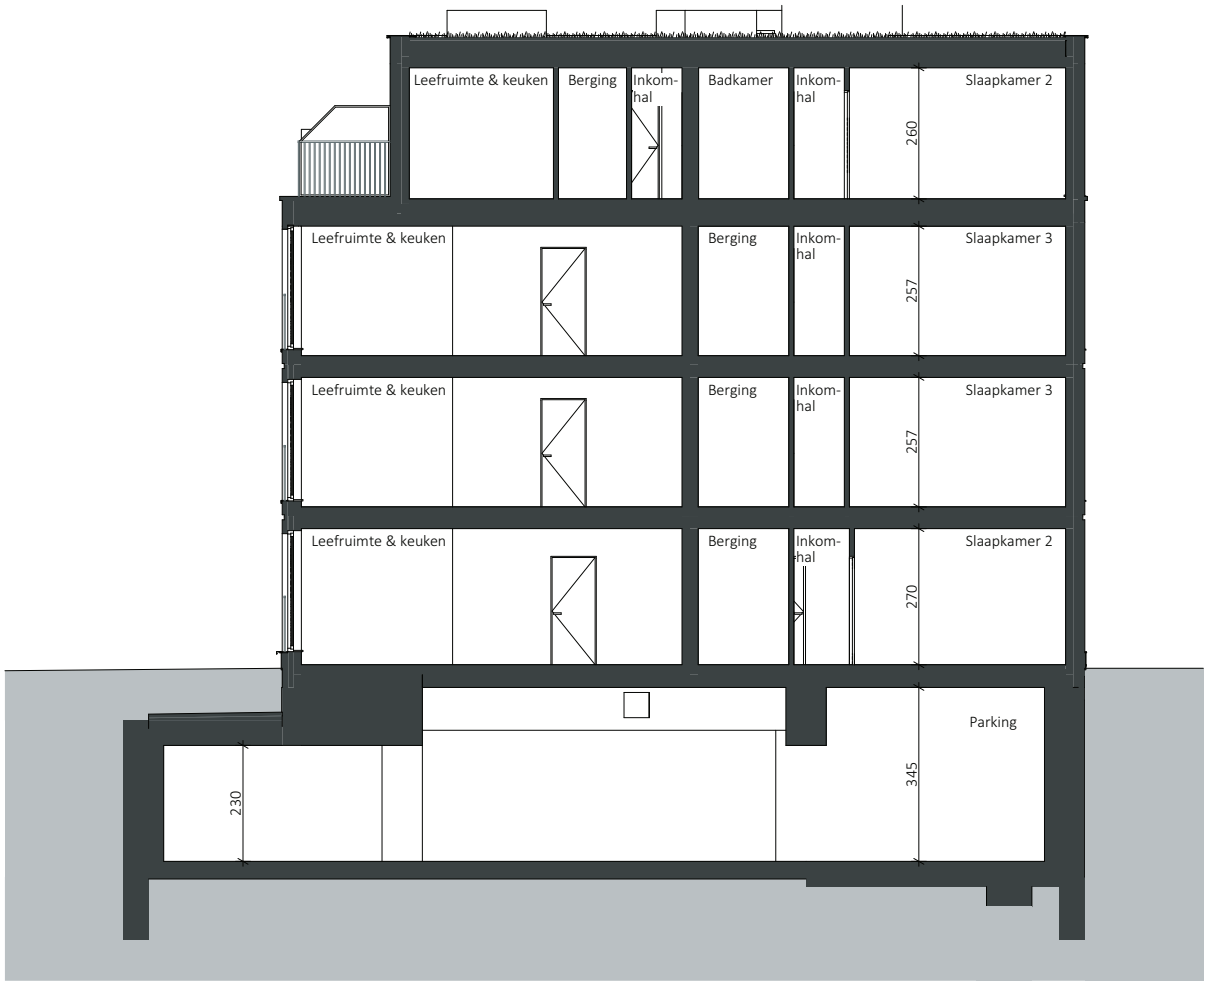

KELDERVERDIEPING -1

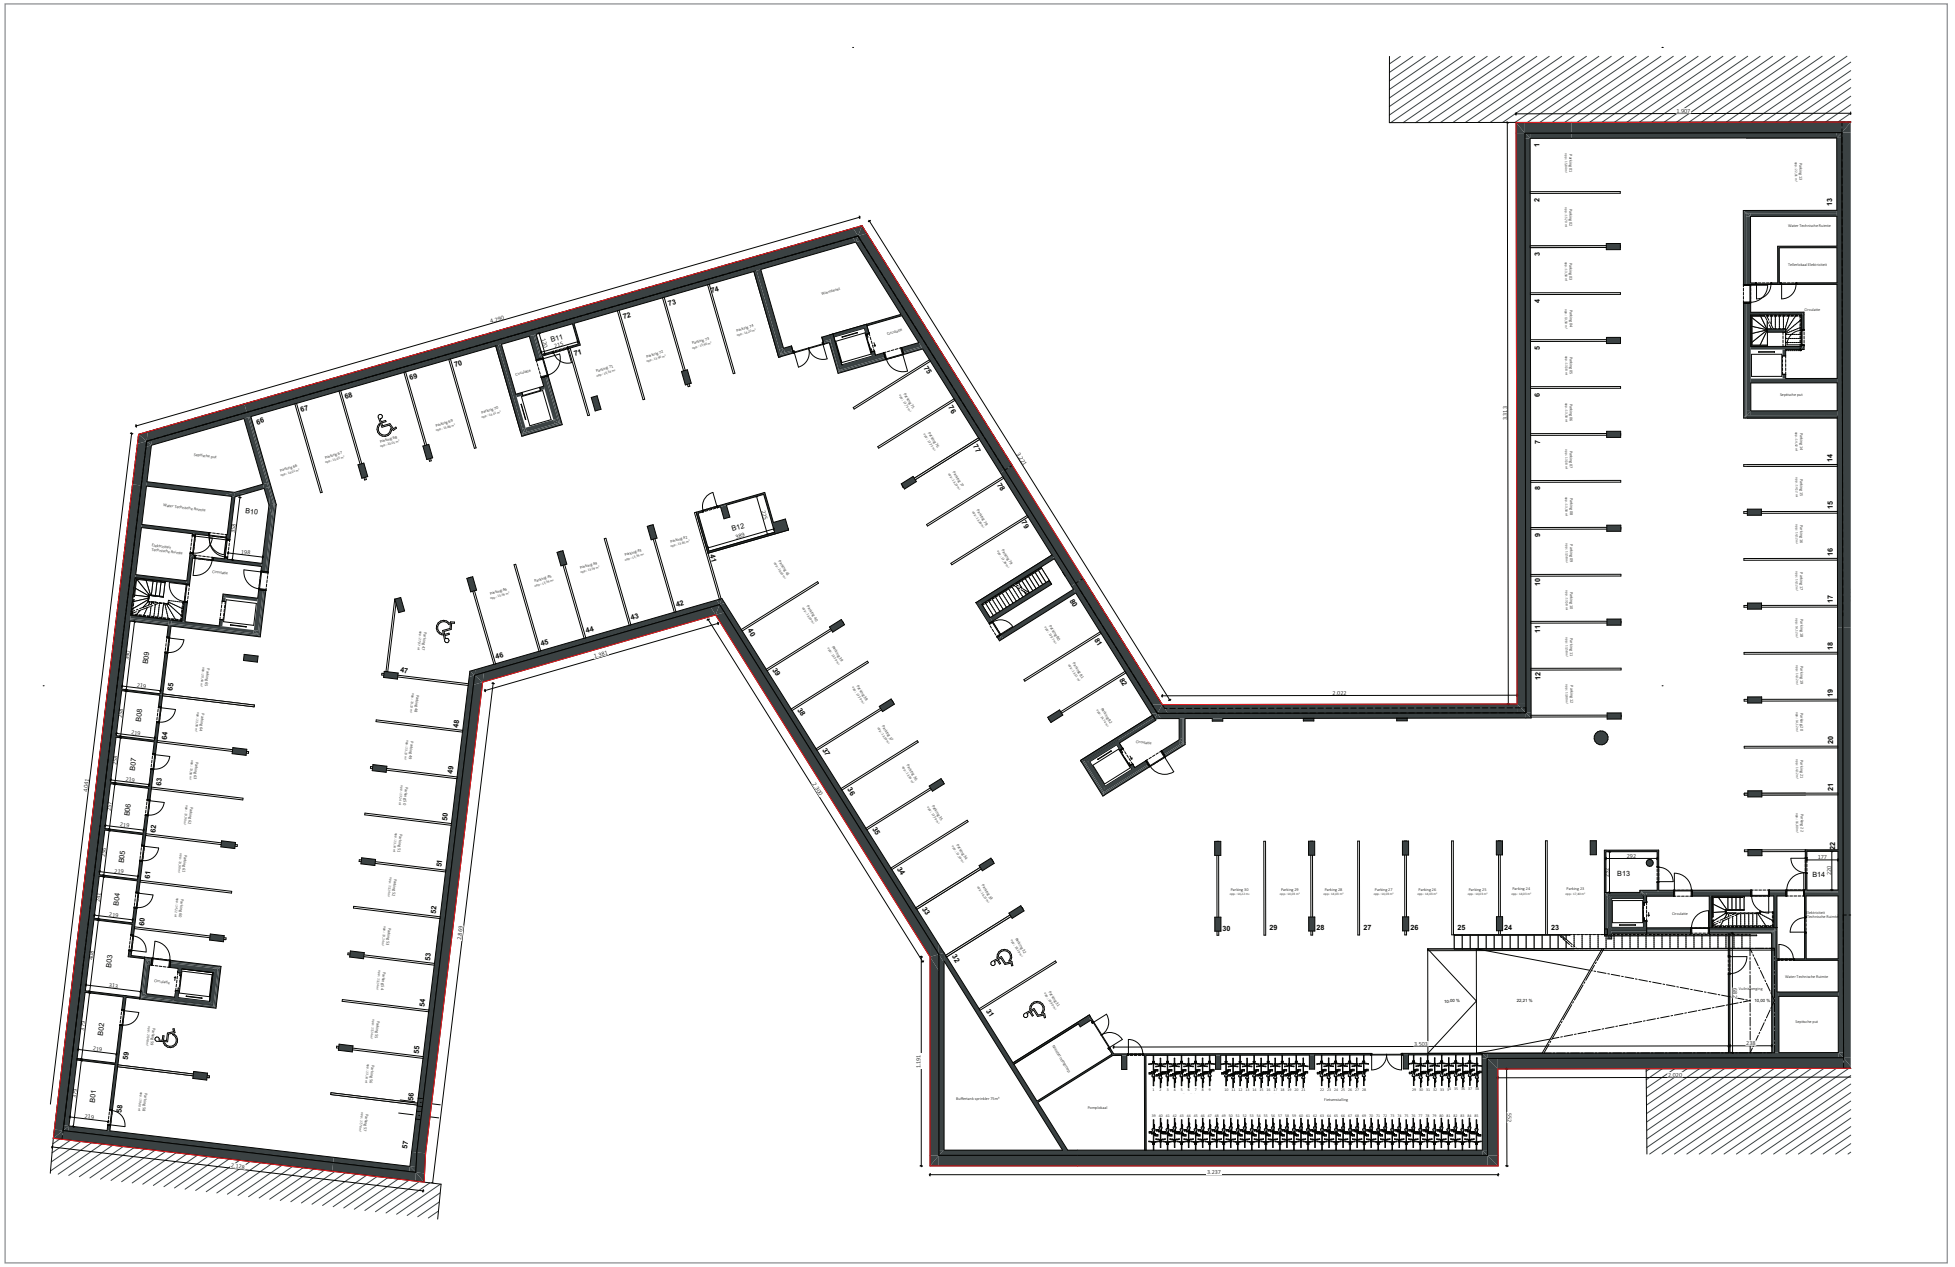

APPARTEMENTEN - GELIJKVLOERS

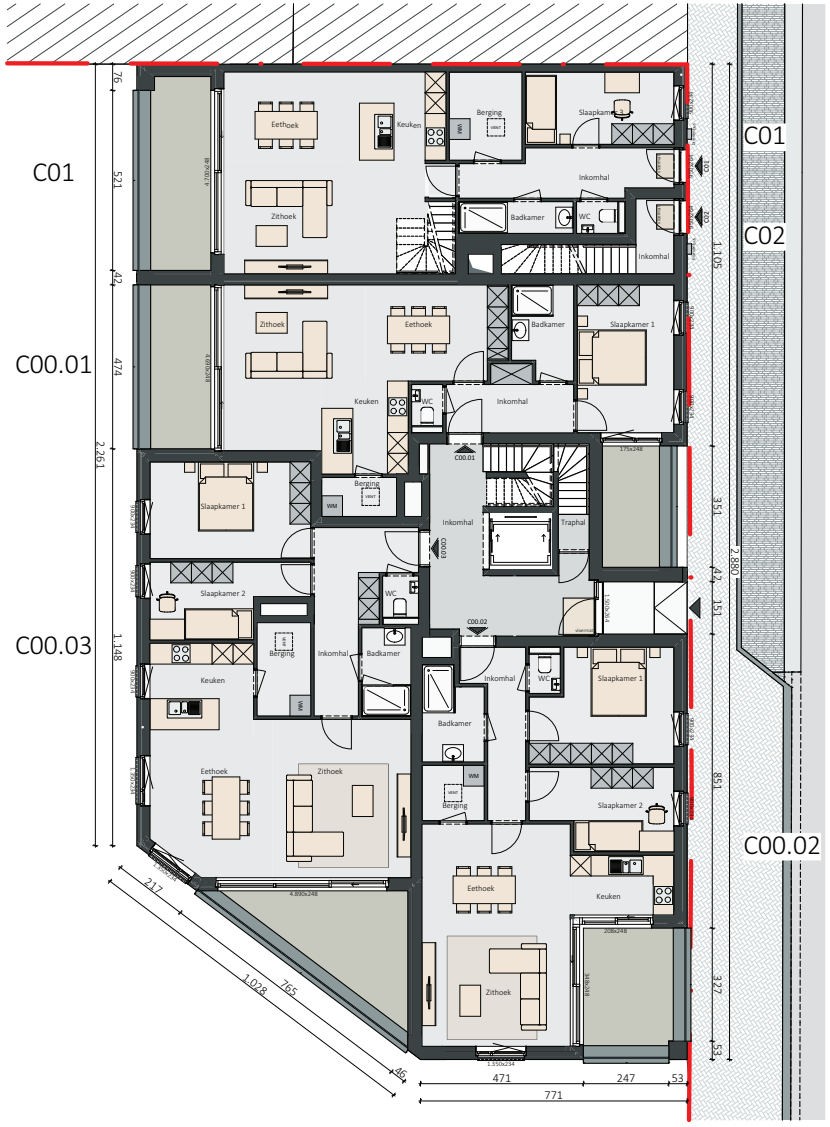

APP C00.01: ± 73M²
APP C00.02: ± 85M²
APP C00.03: ± 97M²
-
Schaal 1/100

De keukenindelingen zijn indicatief en bijgevolg niet bindend. Meer info is terug te vinden in de lastenboeken.

APP C00.02

GELIJKVLOERS

N

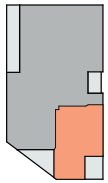

SLPK.: 2
OPP.: ± 85M²
OPP. TERRAS: ± 11,1M²
Schaal 1/100