




LOTEN 17 EN 18

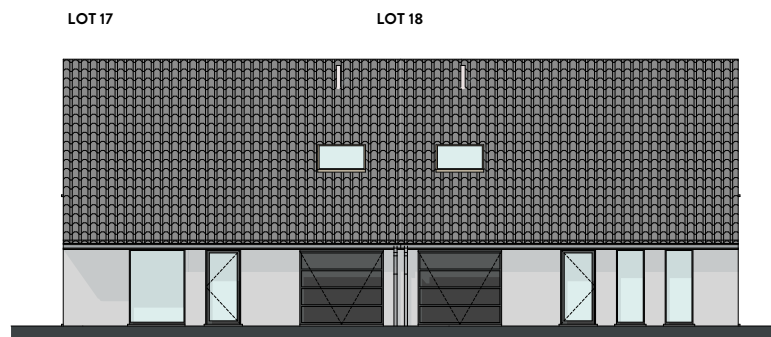


VOORGEVEL

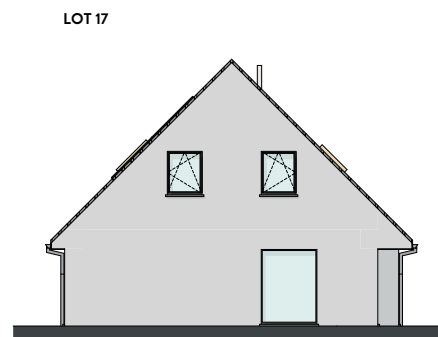

ZIJGEVEL LINKS

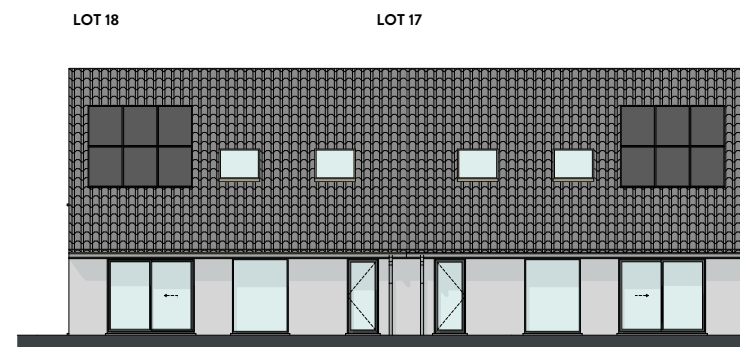

ACHTERGEVEL

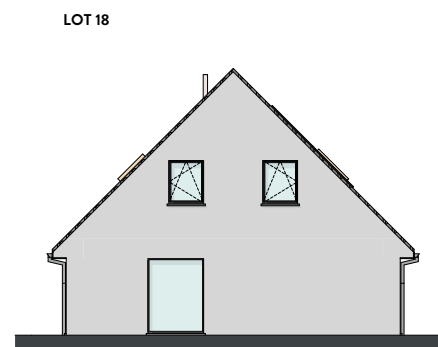

ZIJGEVEL RECHTS

MATERIALEN:

Gevelmetselwerk:

VDS Touraine WF50

Dakpannen:

sneldek, kleur zwart

Schrijnwerk:

PVC, kleur binnen: wit,

kleur buiten: antraciet

Gevelbekleding:

nvt

Kroonlijst en spondeplank:

meranti

Regenwaterafvoer:

zink, vierkant

Goten:

zink, rechthoekig

Dorpels:

Blauwe hardsteen, geschuurd

Voegwerk:

Toon op toon

OPP. LOTEN:


Lot 17: ±395m²

Lot 18: ±392m²

LOT 18

Schaal 1/100

GELIJKVLOERS OPP. 92,83 M²

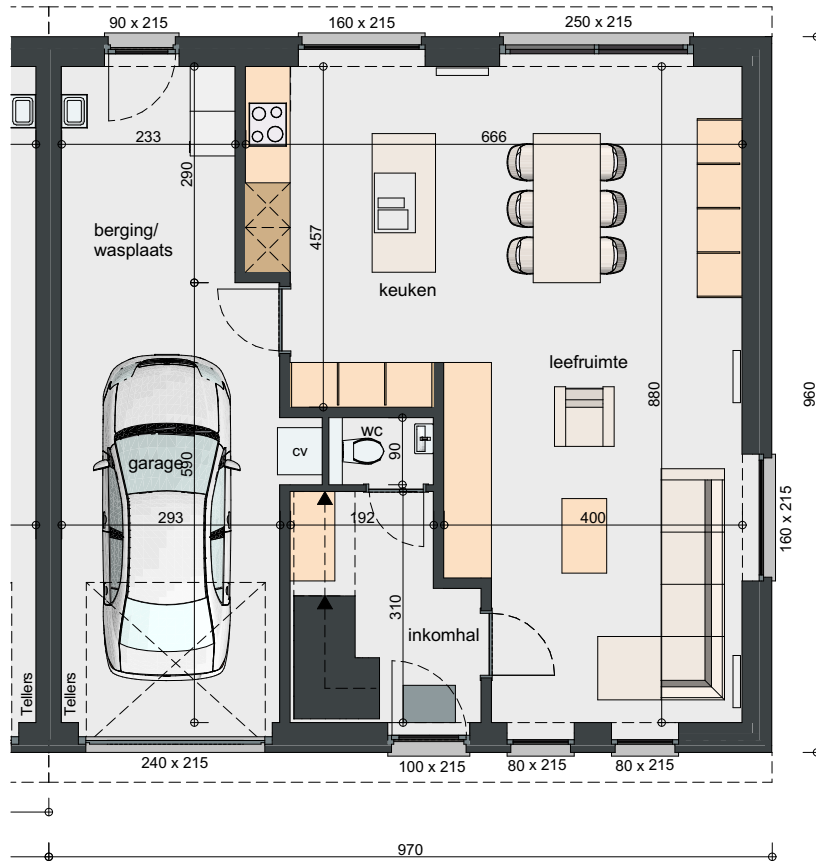

VERDIEPING OPP. 62,99 M²

