

LOTEN 19 EN 20



MATERIALEN:

Gevelmetselwerk:

VDS Perla WF50

Dakpannen:

sneldek, kleur zwart

Schrijnwerk:

PVC, kleur binnen: wit,

kleur buiten: antraciet

Gevelbekleding:

nvt

Kroonlijst en spondeplank:

meranti

Regenwaterafvoer:

zink, vierkant

Goten:

zink, rechthoekig

Dorpels:

Blauwe hardsteen, geschuurd

Voegwerk:

Toon op toon

OPP. LOTEN:


Lot 19: ±313m²

Lot 20: ±339m²

LOT 20

Schaal 1/100

GELIJKVLOERS
OPP. 86,58 M²

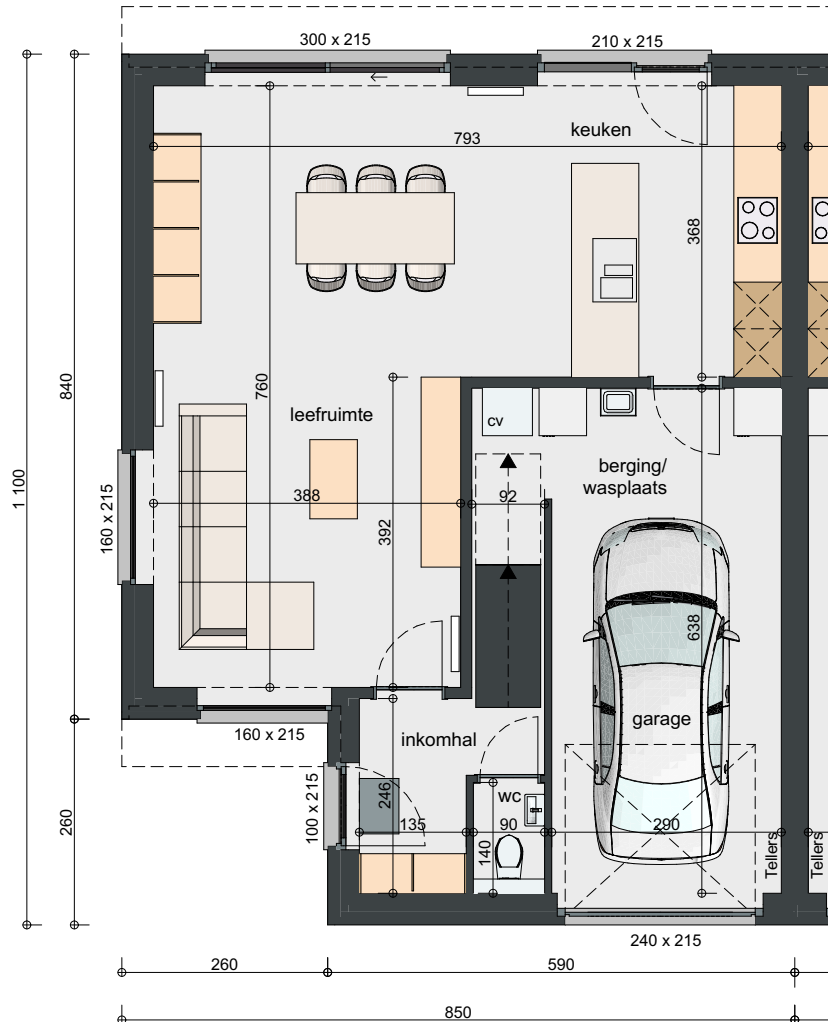

VERDIEPING
OPP. 55,29 M²

