

LOT 1 EN 2

MATERIALEN:

Gevelsteen:

Wit grijs

Voegwerk:

Toon op toon

Gevelbekleding:

Hout, unicus ayous, lichtbruin

Afleidings:

PE ingewerkt en antrazink, vierkant

Dakgoten:

Antrazink, rechthoekig

Kroonlijsten en spondes:

Meranti gelakt, kleur zwart

Dakpannen:

Vlakke betonpan, horizon zwart

Poort:

Sectionaal bekleed unicus ayous

Buitenschrijnwerk:

PVC, kleur binnen: wit

kleur buiten: zwart

Voordeur:

Gezandstraald glas + gelakte

voordeurtrekker

Dakrandprofielen:

Plat dak alu gelakt (zwart)

Dorpels:

Ramen en deuren tot o-pas,

blauwe hardsteen geschuurd


Ramen op schoot:

Aluminium gelakt, kleur: zwart

OPP. LOTEN:

Lot 1: ± 446 m²


Lot 2: ± 377 m²

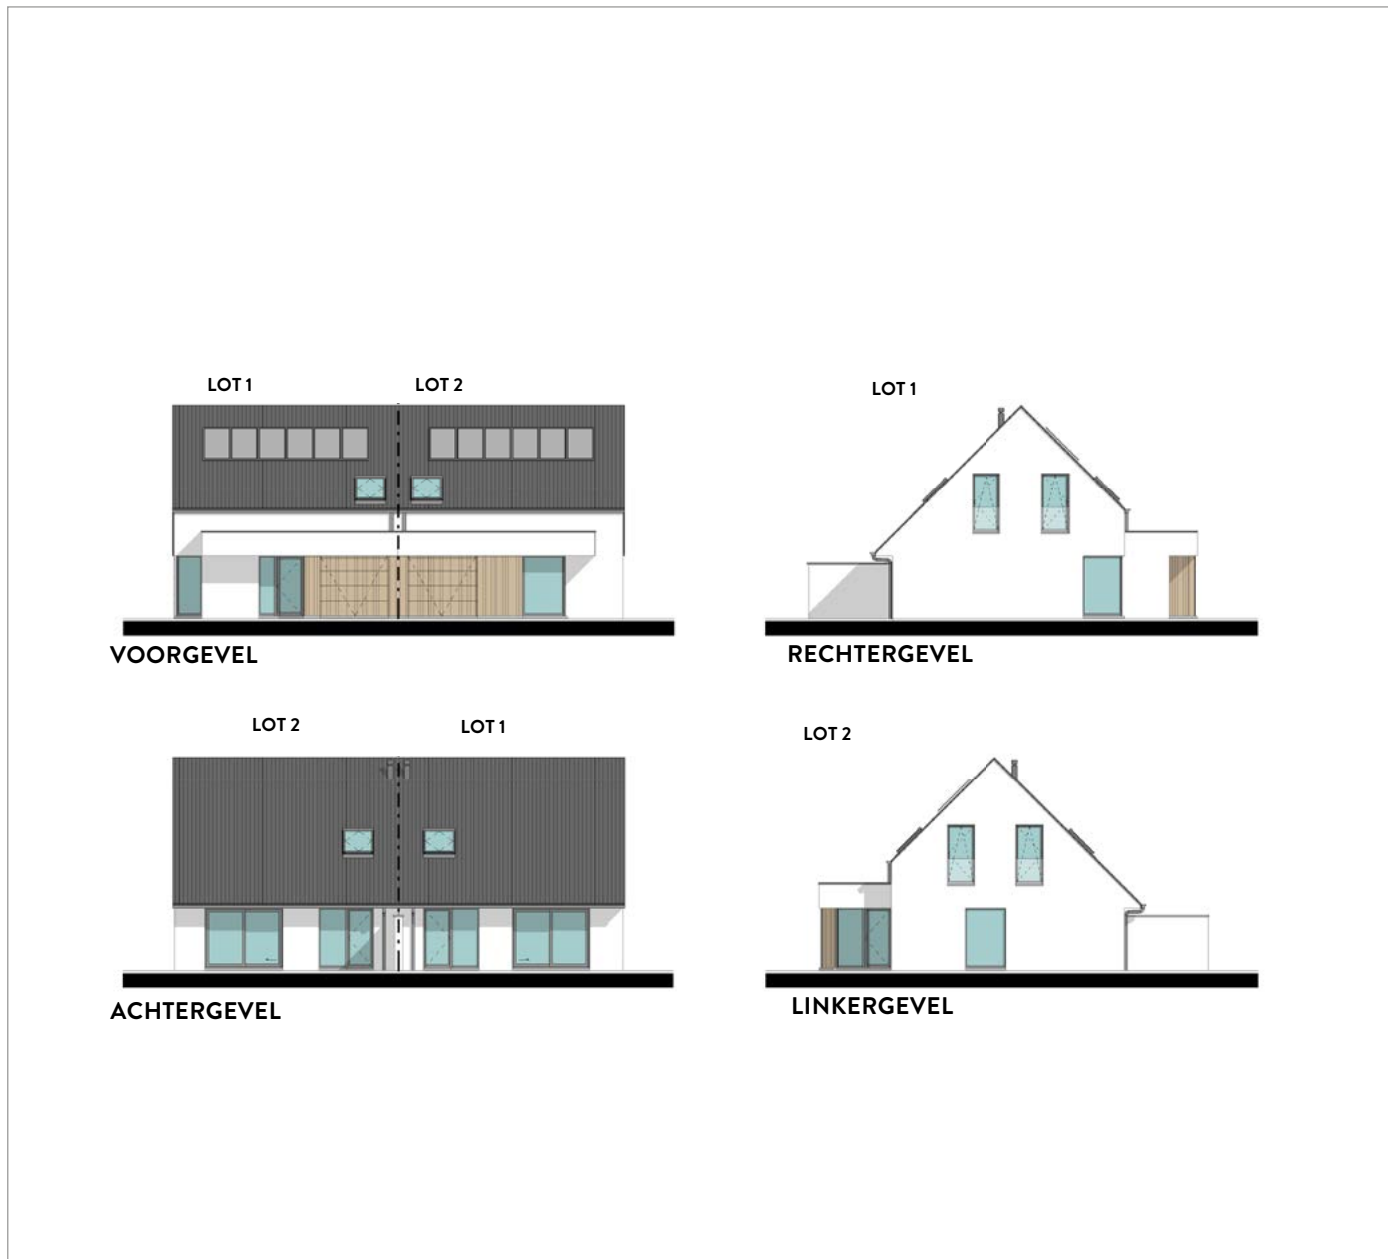

LOT 2

Schaal 1/100

GELIJKVLOERS
OPP.83,56 M²

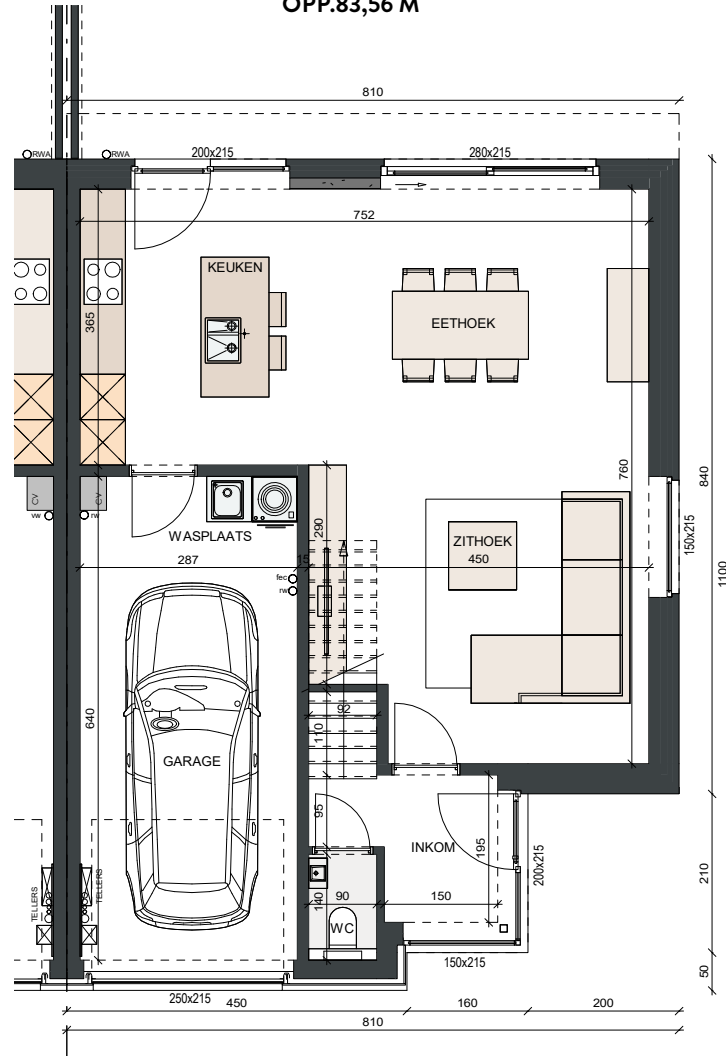

VERDIEPING
OPP. 54,27 M²

