
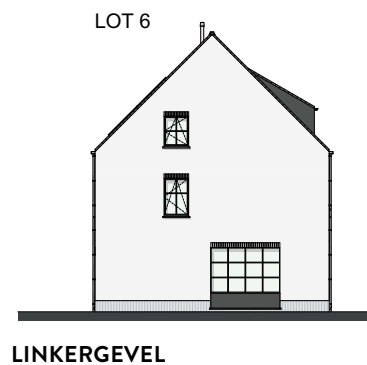
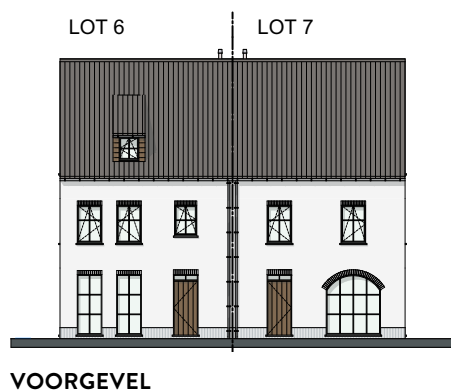
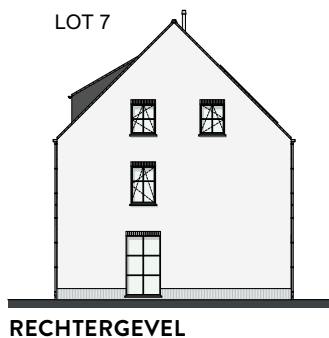


LOT 6 EN 7

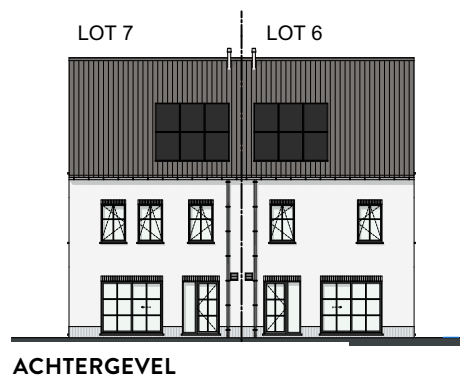

MATERIALEN:

Gevelmetselwerk:

Kleur: grijs, licht-grijs,
plint: verticaal gemetst

Voegwerk:

Toon op toon

Dakpannen:

Sneldek, kleur: zwart

Schrijnwerk:

PVC, kleur binnen wit,
kleur buiten: zwart, effen folie

Voordeuren:

Hout, afrosia, verticale groeven

Kroonlijst en sponde:

Hout, Meranti gelakt, kleur: zwart

Regenwaterafvoeren:

Antrazink, rond, zwarte
scharnierbeugels

Goten:

Antrazink, rechthoekig,
zwarte rechte haken

Dorpels:

Blauwe hardsteen, geschuurd

OPP. LOT:


Lot 6: ± 447 m²

Lot 7: ± 431 m²


LOT 6

Schaal 1/110

GRONDPLAN
OPP 66,50 M²

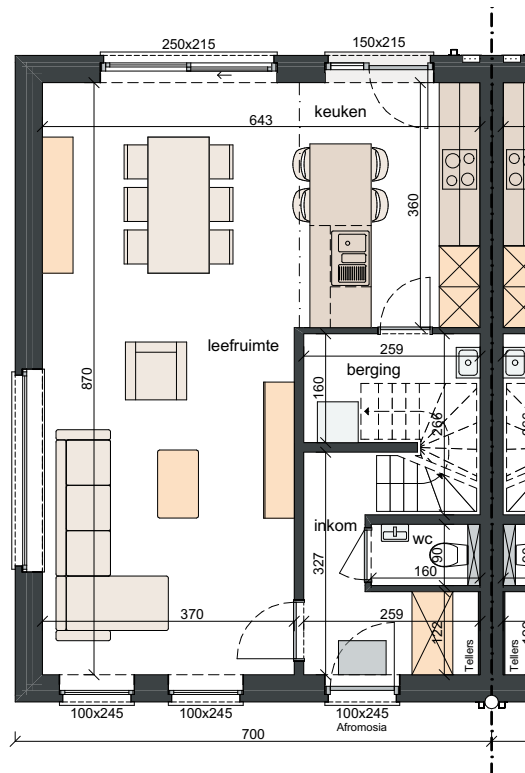

VERDIEPING
OPP 66,50 M²

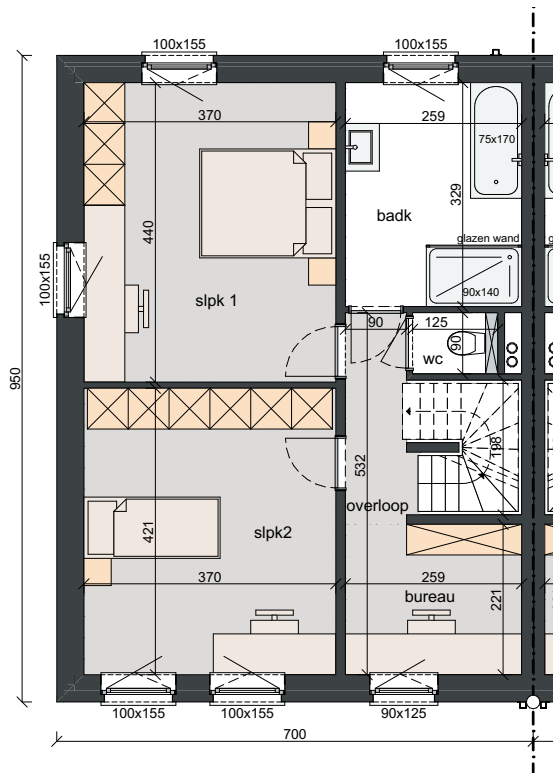

2^{DE} VERDIEPING
OPP 53,90 M²

