

LOT 81 TEM 85



MATERIALEN:

Sierpleister:

Wit

Schrijnwerk:

PVC, binnen: wit in de massa,
buiten: folie glad zwart,
voordeuren: gezandstraald glas

Gevelbekleding:

Hout, Themowood Amerikaanse
es, verticale groef

Dakrandprofiel:

Aluminium gelakt, kleur: zwart

Regenwaterafvoer:

Antrazink, vierkant, zwarte beugels

Dorpels:

Deuren en ramen

op gelijkvloers zonder schoot:

blauwe hardsteen geschuurd

ramen met schoot

ramen verdieping: alu, kleur: zwart

Poort lot 81:

Sectionaal, 4-delig, kleur: zwart

Carport:

Staalstructuur met uitbekleding,

kleur: zwart (geen houtnerg)

OPP. LOTEN:

Lot 81: ± 413m²

Lot 82: ± 236m²

Lot 83: ± 221m²


Lot 84: ± 220m²

Lot 85: ± 311m²

LOT 81

Schaal 1/100

GELIJKVLOERS OPP. 76,41 M²

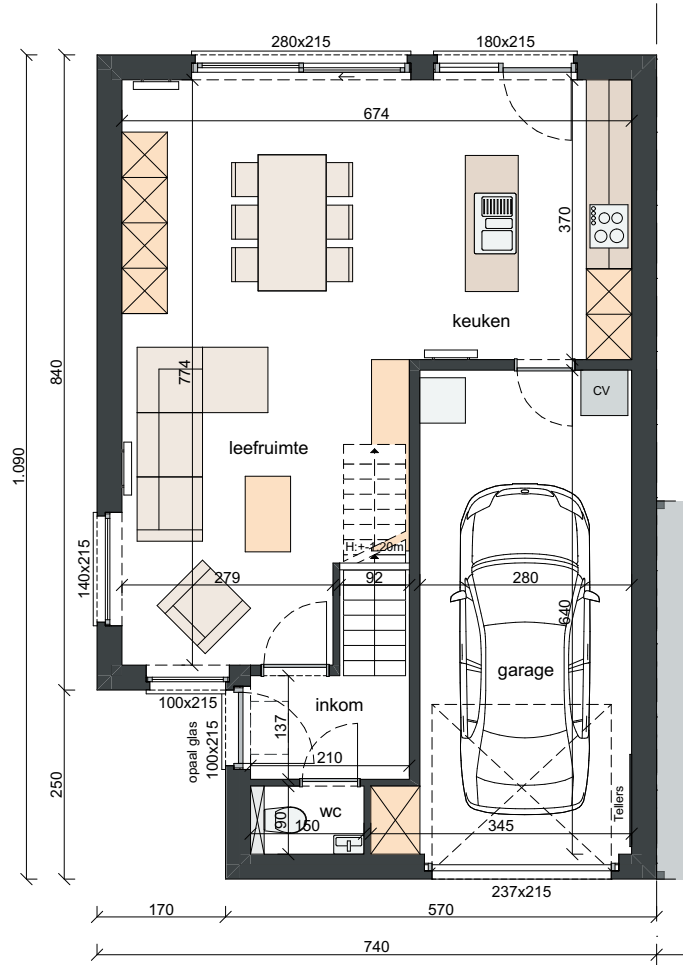

VERDIEPING OPP. 62,16 M²

