




LOT 1 EN 2

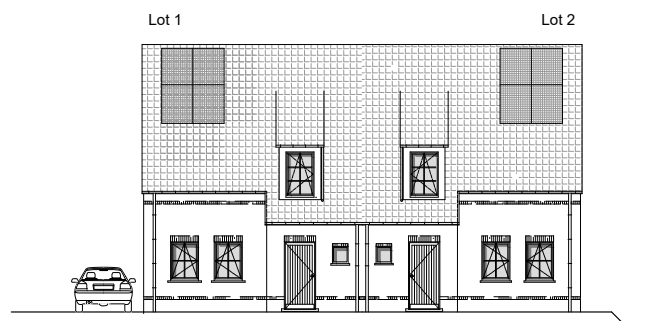


VOORGEVEL

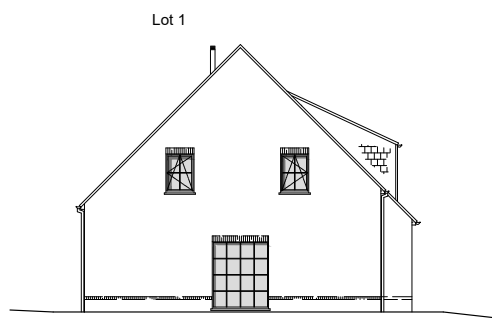

ZIJGEVEL

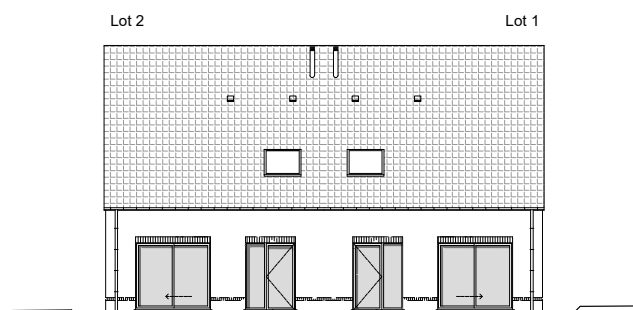

ACHTERGEVEL

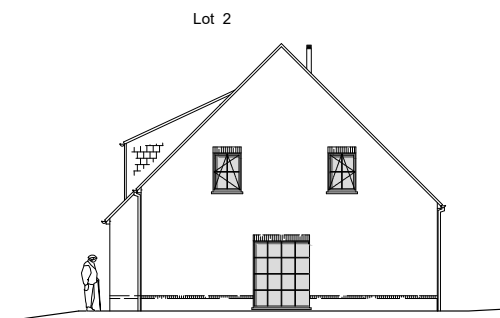

ZIJGEVEL

MATERIALEN:

Gevelmetselwerk:

Wit

Dakpannen:

Sneldek, kleur blauwgrijs

Schrijnwerk:

PVC kleur binnen wit,
kleur buiten zwart effen folie

Kroonlijst en Spondeplank:

Meranti gelakt, kleur: zwart

Regenwaterafvoeren:

Zink natuurkleur - rond

Dakgoten:

Zink natuur - half rond

Dakkapellen:

Zwarte frontkader en
zijanten in leien

Dorpels:

Blaauwe hardsteen, geschuurd

OPP. LOT:


Lot 1: ± 338 m²

Lot 2: ± 350 m²

LOT 2

Schaal 1/100

GELIJKVLOERS
OPP. = 69,20 m²

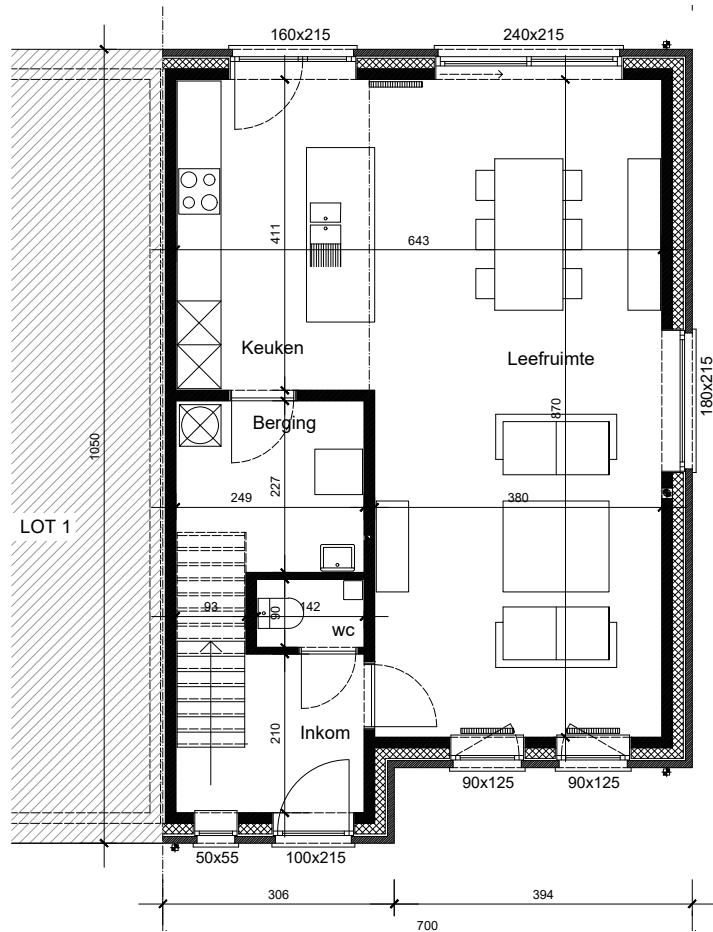

VERDIEPING
OPP. = 56,50 m²

