



LOT 5 EN 6




VOORGEVEL

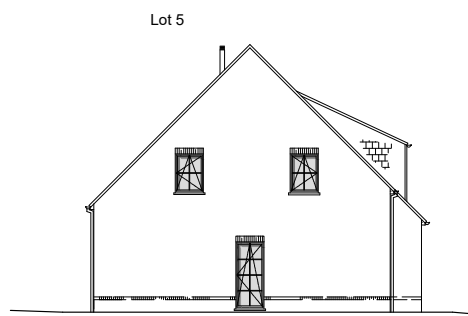

ZIJGEVEL

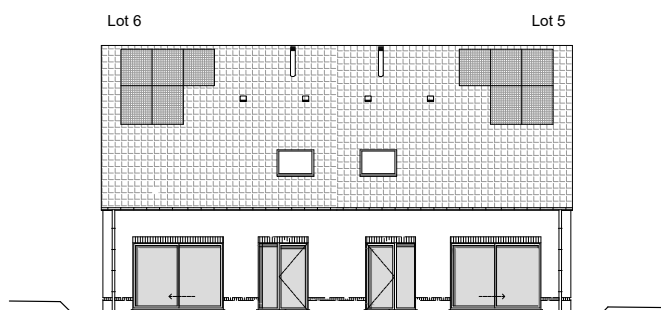

ACHTERGEVEL

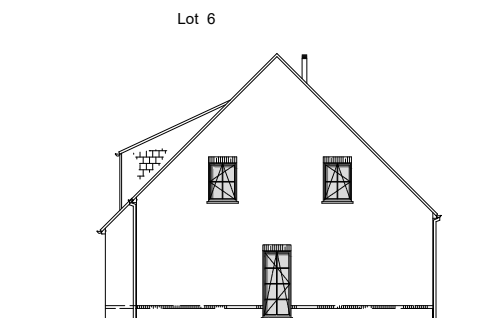

ZIJGEVEL

MATERIALEN:

Gevelmetselwerk:

Wit

Dakpannen:

Sneldek, kleur: blauwgrijs

Schrijnwerk:

PVC, kleur binnen: wit

Kleur buiten: zwart effen folie

Kroonlijst en spondeplank:

Meranti gelakt, kleur zwart

Regenwaterafvoer:

Zink natuurkleur, rond

Dakgoten:

Zink natuur, half rond

Dakkapellen:

Zwarte frontkader & zijkanten

in leien

Dakkapellen:

Zwarte frontkader &

zijkanten in leien

Dorpels:

Blauwe hardsteen, geschuurd

OPP. LOT:

Lot 5: ± 405 m²

Lot 6: ± 393 m²

LOT 6

Schaal 1/100

GELIJKVLOERS
OPP. = 74,30 m²

VERDIEPING
OPP. = 61,10 m²

