

GEVELPLAN


DE MOLEN 2



VOORGEVEL



ACHTERGEVEL

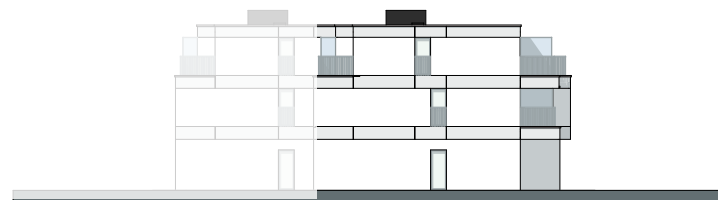


LINKERGEVEL



RECHTERGEVEL

2^{DE} VERDIEPING

DE MOLEN 2
2^{DE} VERDIEPING

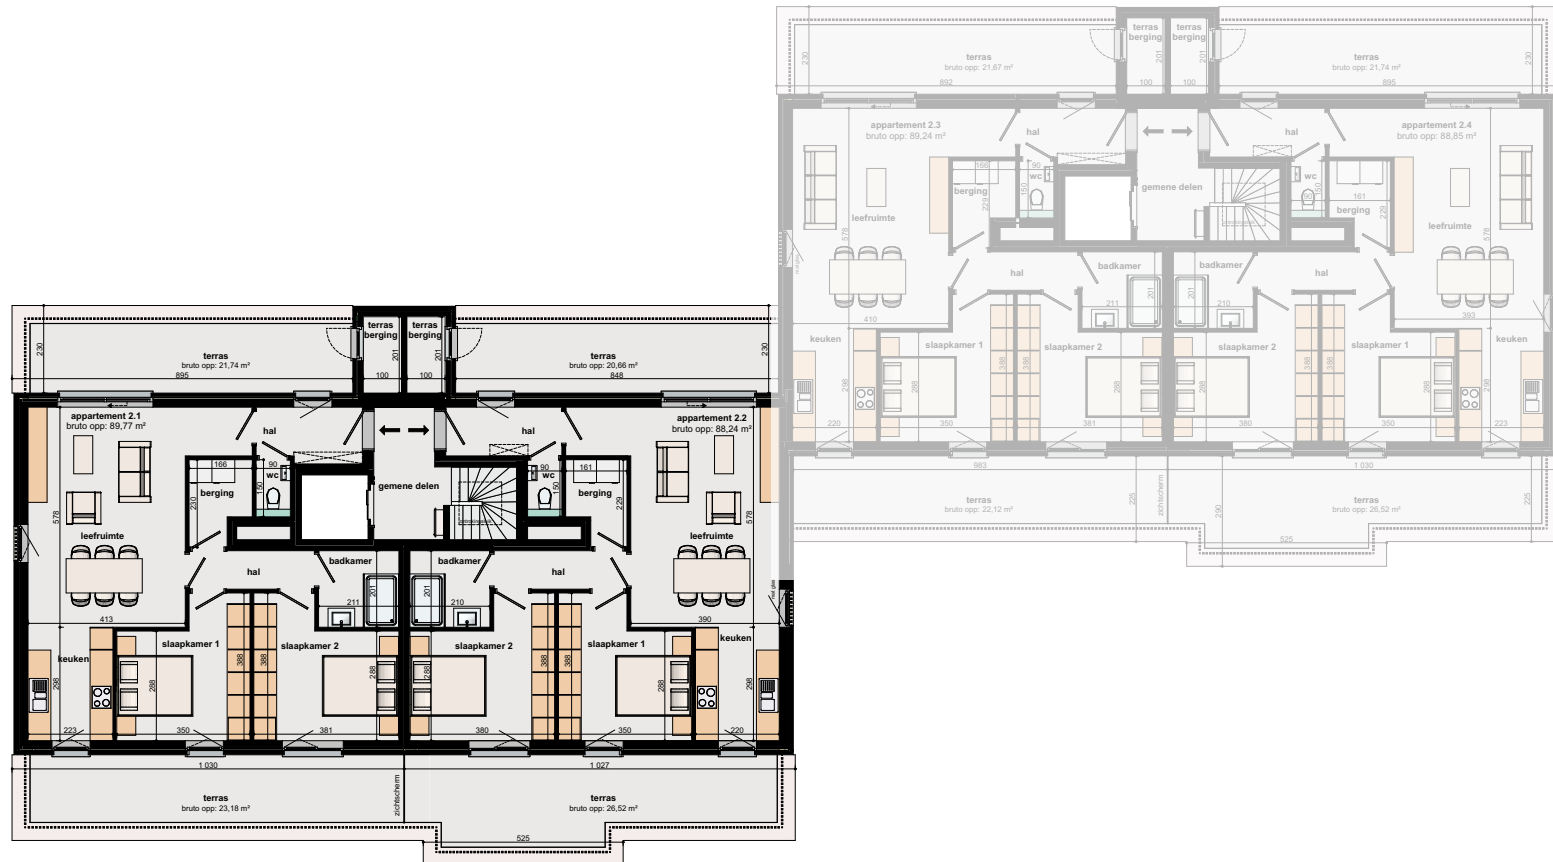

APP 2.1: ± 89,77M²
APP 2.2: ± 88,24M²

APP 2.1

DE MOLEN 2
2^{DE} VERDIEPING



SLPK: 2
OPP: ± 89,77M²
OPP. TERRAS: ± 23,18M²+ ± 21,74M²

Schaal 1/100