

GEVELPLAN


DE MOLEN 3




VOORGEVEL



ACHTERGEVEL

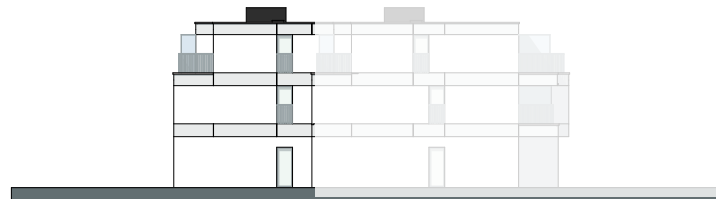


LINKERGEVEL

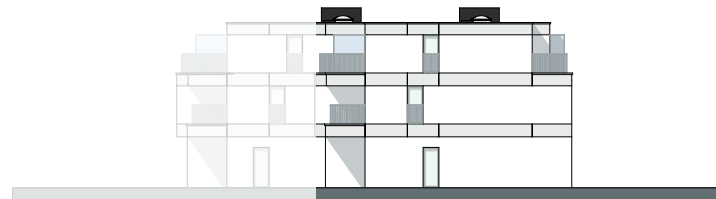

RECHTERGEVEL

2^{DE} VERDIEPING

DE MOLEN 3
2^{DE} VERDIEPING

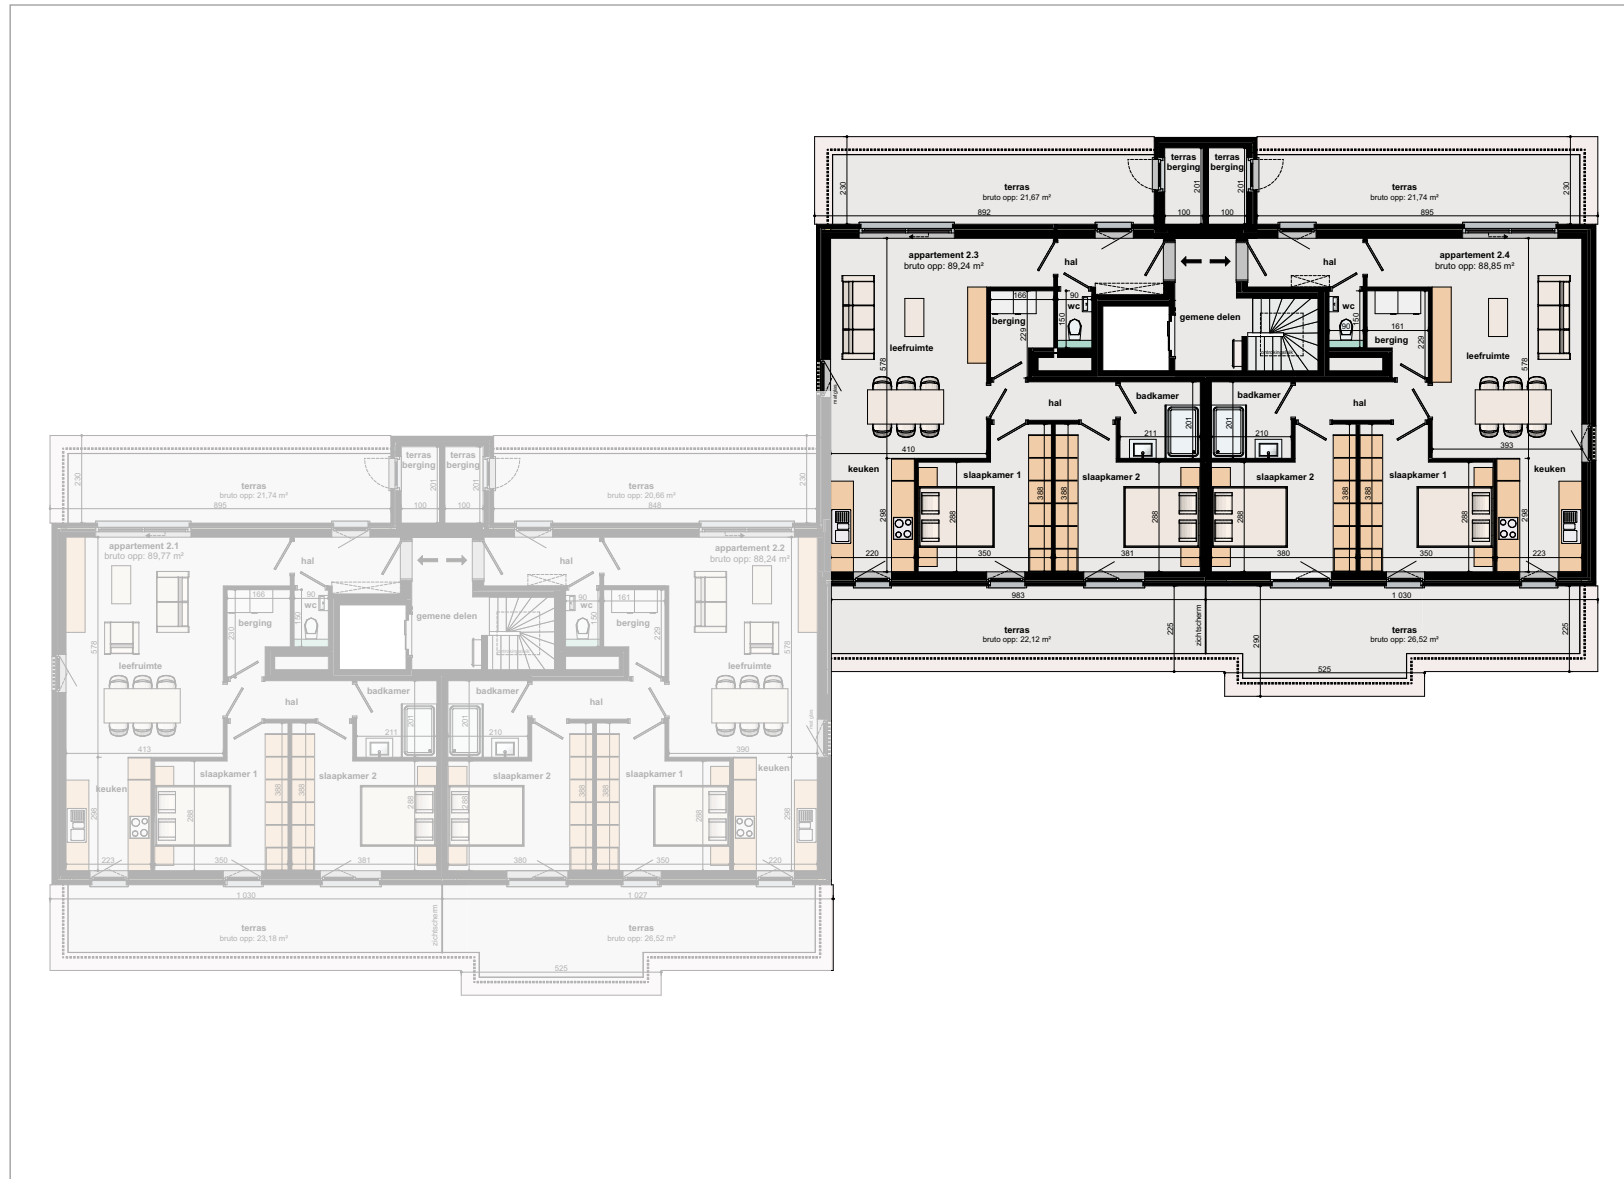

APP 2.3: ± 89,24M²

APP 2.4: ± 88,85M²

APP 2.3

DE MOLEN 3
2^{DE} VERDIEPING



SLPK. :2
OPP. : ± 89,24M²
OPP. TERRAS: ± 22,12M²±± ± 21,67M²

Schaal 1/100