




# LOT 14 EN 15

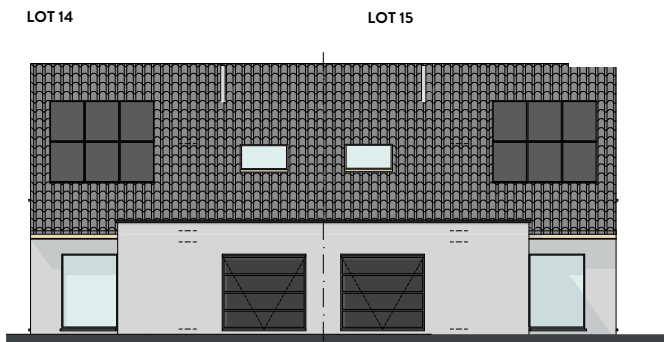

VOORGEVEL

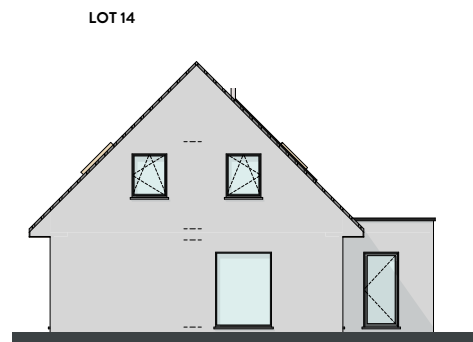

ZIJGEVEL LINKS

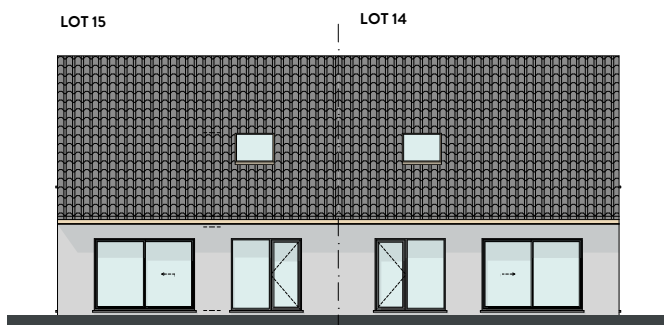

ACHTERGEVEL



ZIJGEVEL RECHTS

## MATERIALEN:

### Gevelmetselwerk:

Bleek (wit)

### Dakpannen:

Sneldek, kleur zwart, Royal

### Schrijnwerk:

PVC, kleur binnen wit,

kleur buiten antraciet

### Kroonlijst en spondeplank:

Meranti

### Regenwaterafvoeren:

Zink, vierkant

### Goten:

Zink, rechthoekig

### Dorpels:

Blauwe hardsteen, geschuurd

## OPP. LOTEN:


Lot 14: ± 316m<sup>2</sup>

Lot 15: ± 300m<sup>2</sup>

# LOT 15

Schaal 1/100

**GELIJKVLOERS**  
OPP. 85,74 M<sup>2</sup>

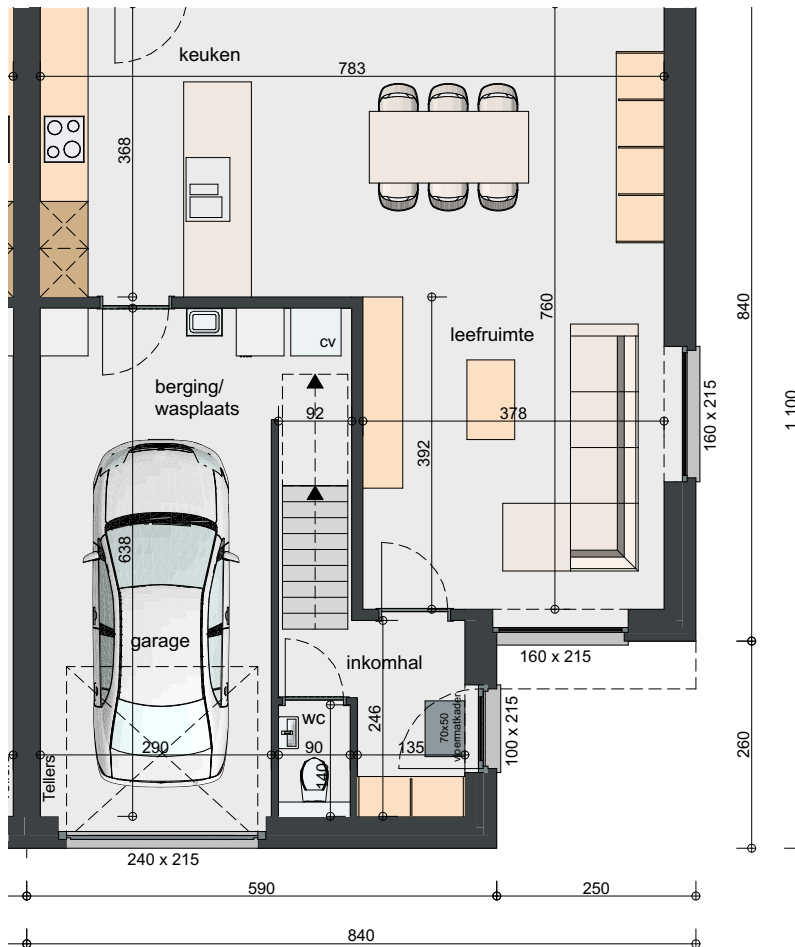

**VERDIEPING**  
OPP. 54,63M<sup>2</sup>

