

GEVELPLAN



VOORGEVEL - SMEYERSLAAN



VOORGEVEL - STRANDLAAN




ACHTERGEVEL

- Gevelafwerking:**
Witte gevelbeploistering
- Gevelbekleding:**
Houten latjes
- Voorzijde prefab terrassen:**
Grijs architectonisch beton
- Afleidings:**
PE ingewerkt
- Buitenschrijnwerk:**
PVC, kleur binnen: wit,
kleur buiten: zwart
- Dakrandprofielen plat dak:**
Alu gelakt (zwart)
- Dorpels:**
Ramen en deuren tot O-pas:
blauwe hardsteen
- Glazen balustrade:**
Klaar glas

DOORSNEDE



4^{DE} VERDIEPING


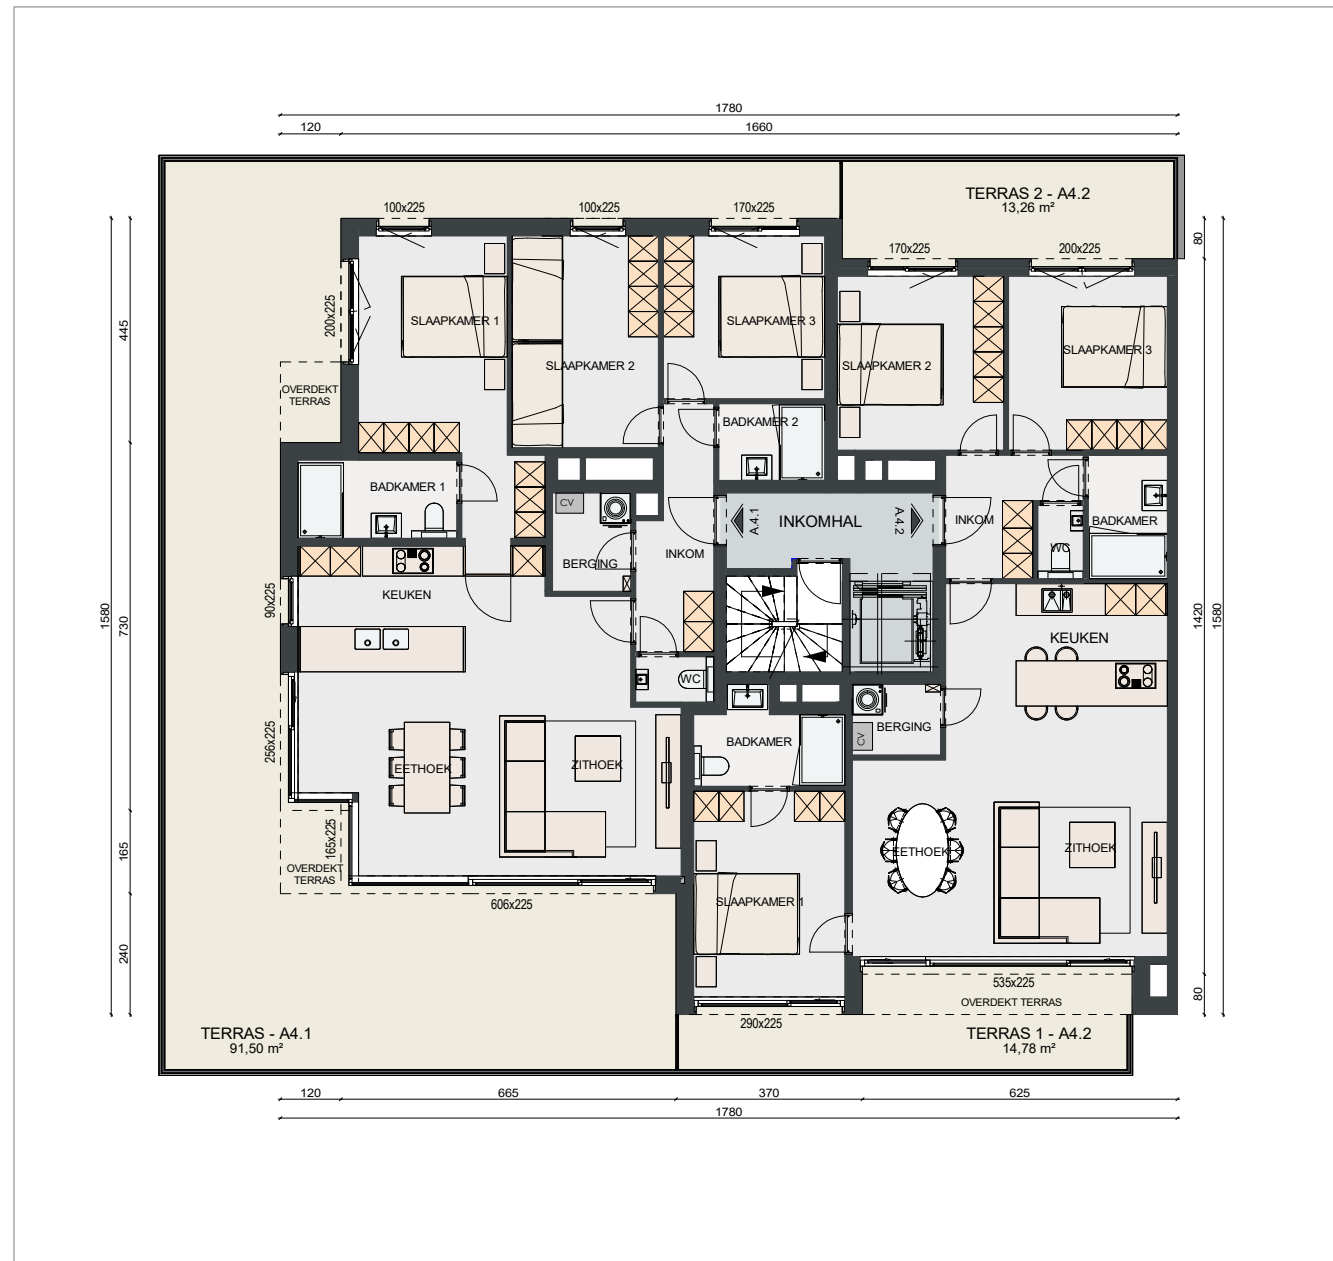


APP. 4.2: ± 84,80M²

-

Schaal 1/100

APP 4.2

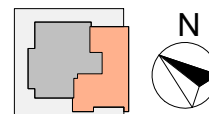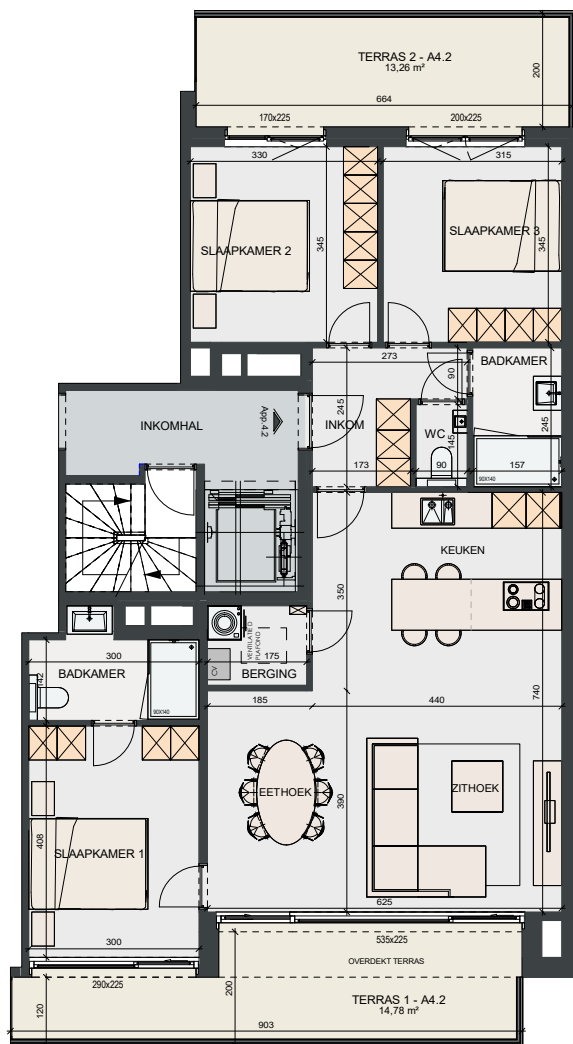

SLPK.: 3
 OPP.: ± 108,34M²
 OPP. TERRAS: ±14,78M² + 13,26M²

Schaal 1/100