

# GEVELPLAN



VOORGEVEL - SMEYERSLAAN



VOORGEVEL - STRANDLAAN



ACHTERGEVEL

- Gevelafwerking:**  
Witte gevelbeploistering
- Gevelbekleding:**  
Houten latjes
- Voorzijde prefab terrassen:**  
Grijs architectonisch beton
- Afleidings:**  
PE ingewerkt
- Buitenschrijnwerk:**  
PVC, kleur binnen: wit,  
kleur buiten: zwart
- Dakrandprofielen plat dak:**  
Alu gelakt (zwart)
- Dorpels:**  
Ramen en deuren tot 0-pas:  
blauwe hardsteen
- Glazen balustrade:**  
Klaar glas

# DOORSNEDE




# 2<sup>DE</sup> VERDIEPING



APP. 2.1: ± 84,29M<sup>2</sup>  
 APP. 2.2: ± 84,80M<sup>2</sup>  
 APP. 2.3: ± 48,85M<sup>2</sup>  
 APP. 2.4: ± 86,97M<sup>2</sup>

Schaal 1/100

# APP. 2.3

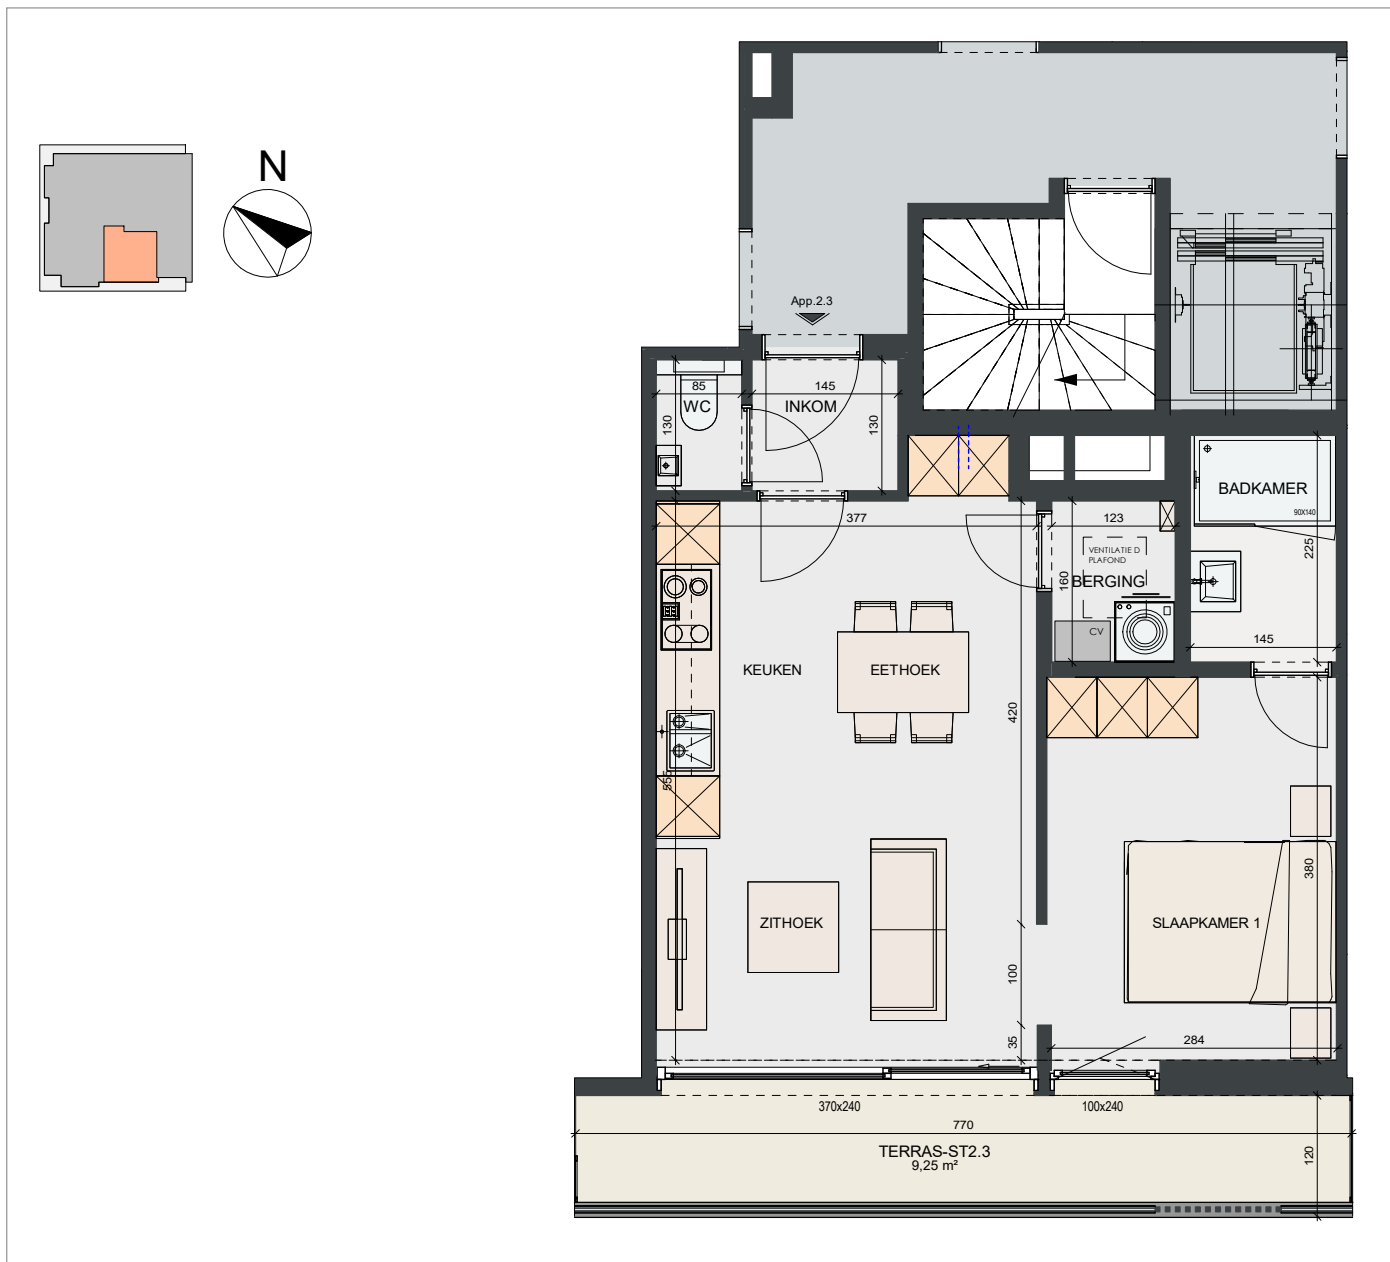

SLPK.: 1  
OPP.: ± 48,85M<sup>2</sup>  
OPP. TERRAS: ± 9,25M<sup>2</sup>  
-  
Schaal 1/100