

GEVELPLAN



VOORGEVEL - SMEYERSLAAN



VOORGEVEL - STRANDLAAN



ACHTERGEVEL

- Gevelafwerking:**
Witte gevelbeploistering
- Gevelbekleding:**
Houten latjes
- Voorzijde prefab terrassen:**
Grijs architectonisch beton
- Afleidings:**
PE ingewerkt
- Buitenschrijnwerk:**
PVC, kleur binnen: wit,
kleur buiten: zwart
- Dakrandprofielen plat dak:**
Alu gelakt (zwart)
- Dorpels:**
Ramen en deuren tot 0-pas:
blauwe hardsteen
- Glazen balustrade:**
Klaar glas

DOORSNEDE



3^{DE} VERDIEPING



APP. 3.1: ± 84,29M²


APP. 3.2: ± 84,80M²

APP. 3.3: ± 48,85M²

APP. 3.4: ± 86,97M²

Schaal 1/100

APP. 3.3

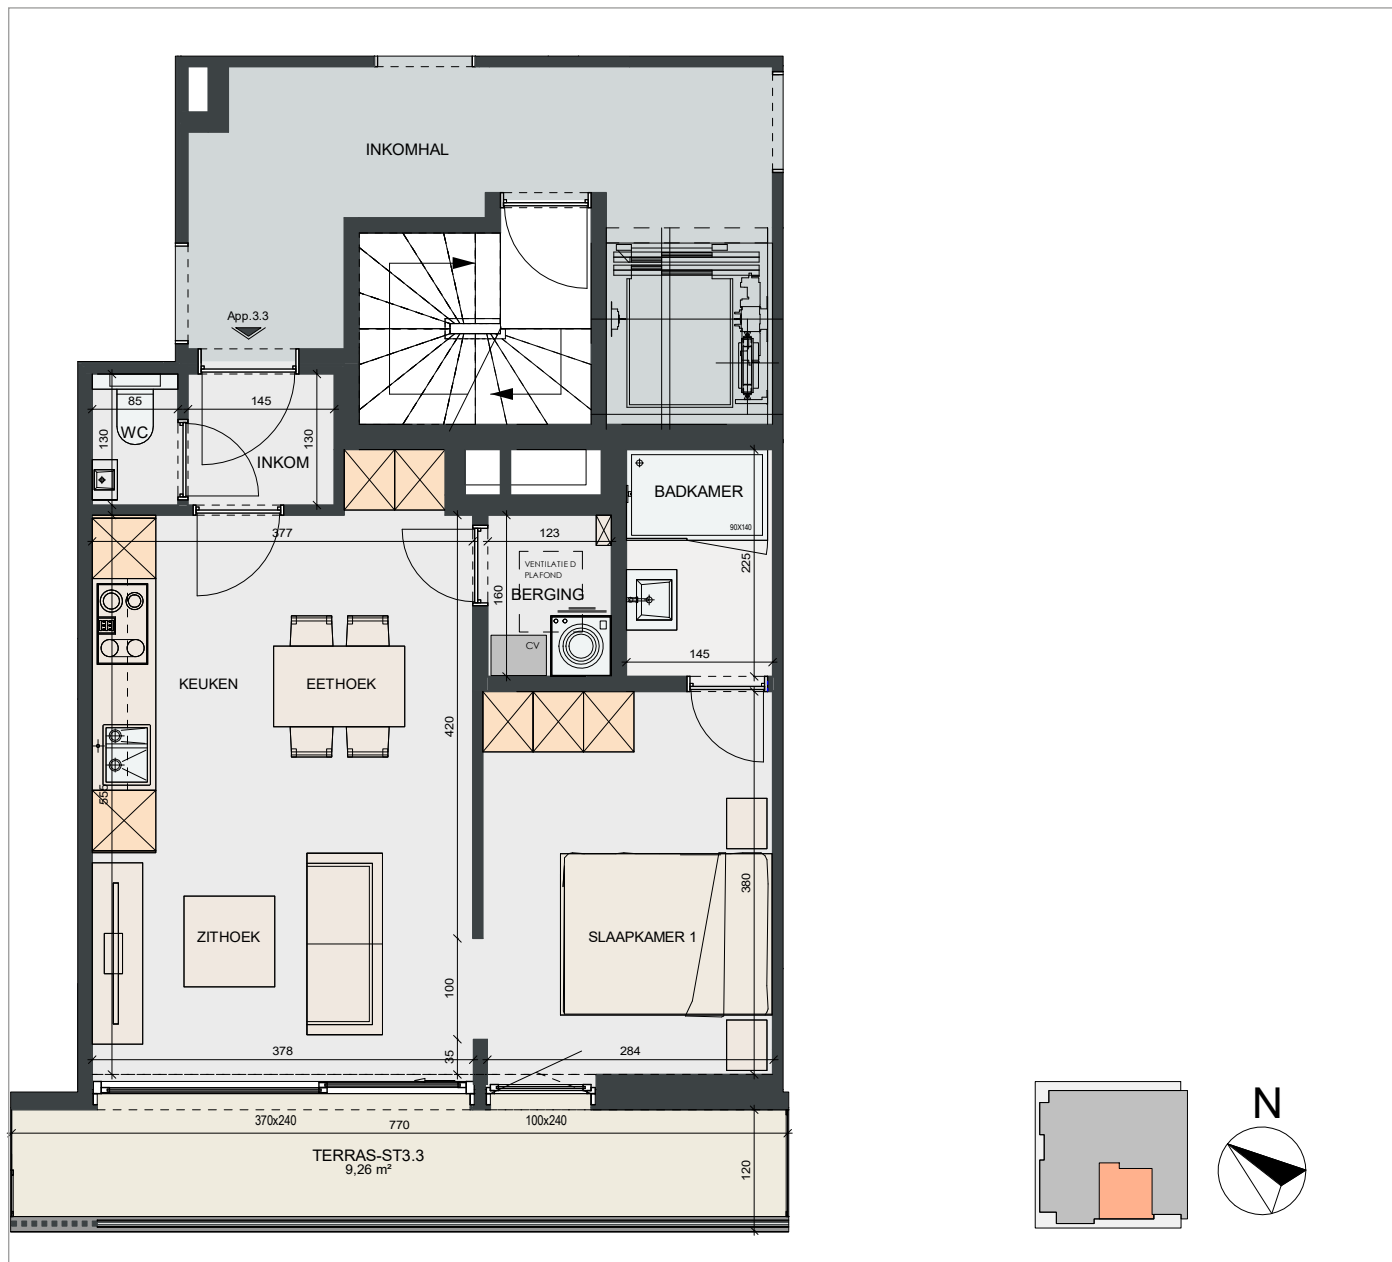

SLPK.: 1
OPP.: ± 48,85M²
OPP. TERRAS: ± 9,26M²
-
Schaal 1/100