

LOT 86 T.E.M 93

MATERIALEN:

Gevelmetselwerk:

Bruin-wit-antraciet-
donkerbruin genuanceerd

Schrijnwerk:

PVC, binnen wit in de massa,
buiten: folie glad zilvergrijs
voordeur: gezandstraald glas

Gevelbekleding:

Aluminium gelakt, kleur: zilvergrijs

Dakrandprofiel:

Aluminium gelakt, kleur: zilvergrijs

Regenwaterafvoeren:

Antrazink, vierkant, zwarte beugels

Goten:

Antrazink, vierkant,
zwarte goothaken

Doorpels:

Deuren en ramen op gelijkvloers
zonder schoot: blauwe hardsteen,
geschuurd ramen met
schoot en ramen
verdieping: aluminium,
kleur: zilvergrijs

Poorten:

Sectionaal, 4 delig, kleur: zilvergrijs

OPP. LOTEN:

Lot 86: ± 353m²

Lot 87: ± 232m²

Lot 88: ± 238m²

Lot 89: ± 243m²

Lot 90: ± 248m²

Lot 91: ± 253m²

Lot 92: ± 258m²


Lot 93: ± 436m²



LOT 93

Schaal 1/100

GELIJKVLOERS OPP. 83,56M²

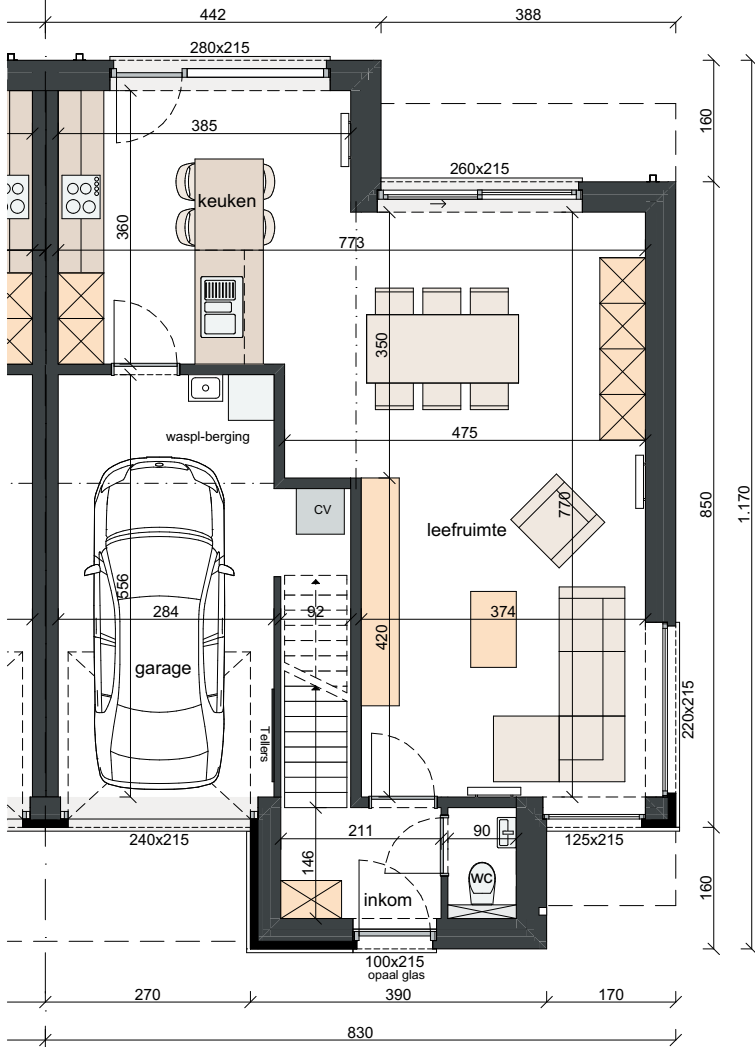

VERDIEPING OPP. 54,34M²

