

LOT 68 T.E.M 73



MATERIALEN:

Gevelmetselwerk:

Wit donkergrijs genuanceerd

Schrijnwerk:

PVC, binnen: wit in de massa,
buiten: folie glad zwart

Gevelbekleding:

Hout, Thermowood amerikaanse
es, horizontale groef

Dakrandprofiel:

Aluminium gelakt, kleur: zwart

Regenwaterafvoeren:

Antrazink, vierkant,
zwarte beugels

Dorpels:

Deuren en ramen op gelijkvloers
zonder schoot: Blauwe
hardsteen, geschuurd
ramen met schoot en ramen
verdieping: alu, kleur: zwart

OPP. LOTEN:

Lot 68: ± 127m²

Lot 69: ± 123m²

Lot 70: ± 123m²

Lot 71: ± 123m²


Lot 72: ± 123m²

Lot 73: ± 259m²

LOT 73

Schaal 1/100

GELIJKVLOERS OPP. 55,87 M²

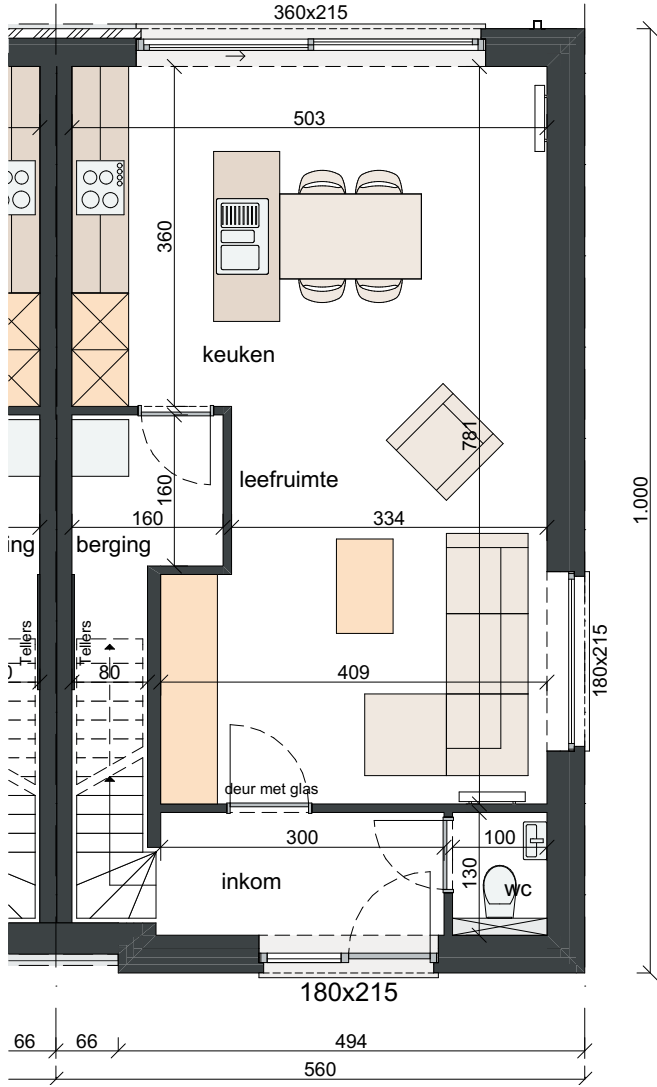

VERDIEPING OPP. 55,87 M²

