

# GEVELPLAN



VOORGEVEL



ACHTERGEVEL

**Gevelbepiestering:**

Witte crepi

**Gevelsteen:**

(Donker-)rood met  
zwartgrijze, witte en  
beigebruine nuances

**Voegwerk:**

Bleek

**Gevelbekleding:**

Aluminium, kleur: zwart

**Afleidert:**

PE ingewerkt en antrazink,  
vierkant

**Buitenschrijnwerk:**

Aluminium, kleur binnen:  
wit, kleur buiten: zwart

**Voordeur:**

Gezandstraald glas +  
gelakte voordeurtrekker


**Dakrandprofielen:**

Plat dak: alu gelakt (zwart)

**Ballustrade:**

klaar glas

# 2<sup>DE</sup> VERDIEPING

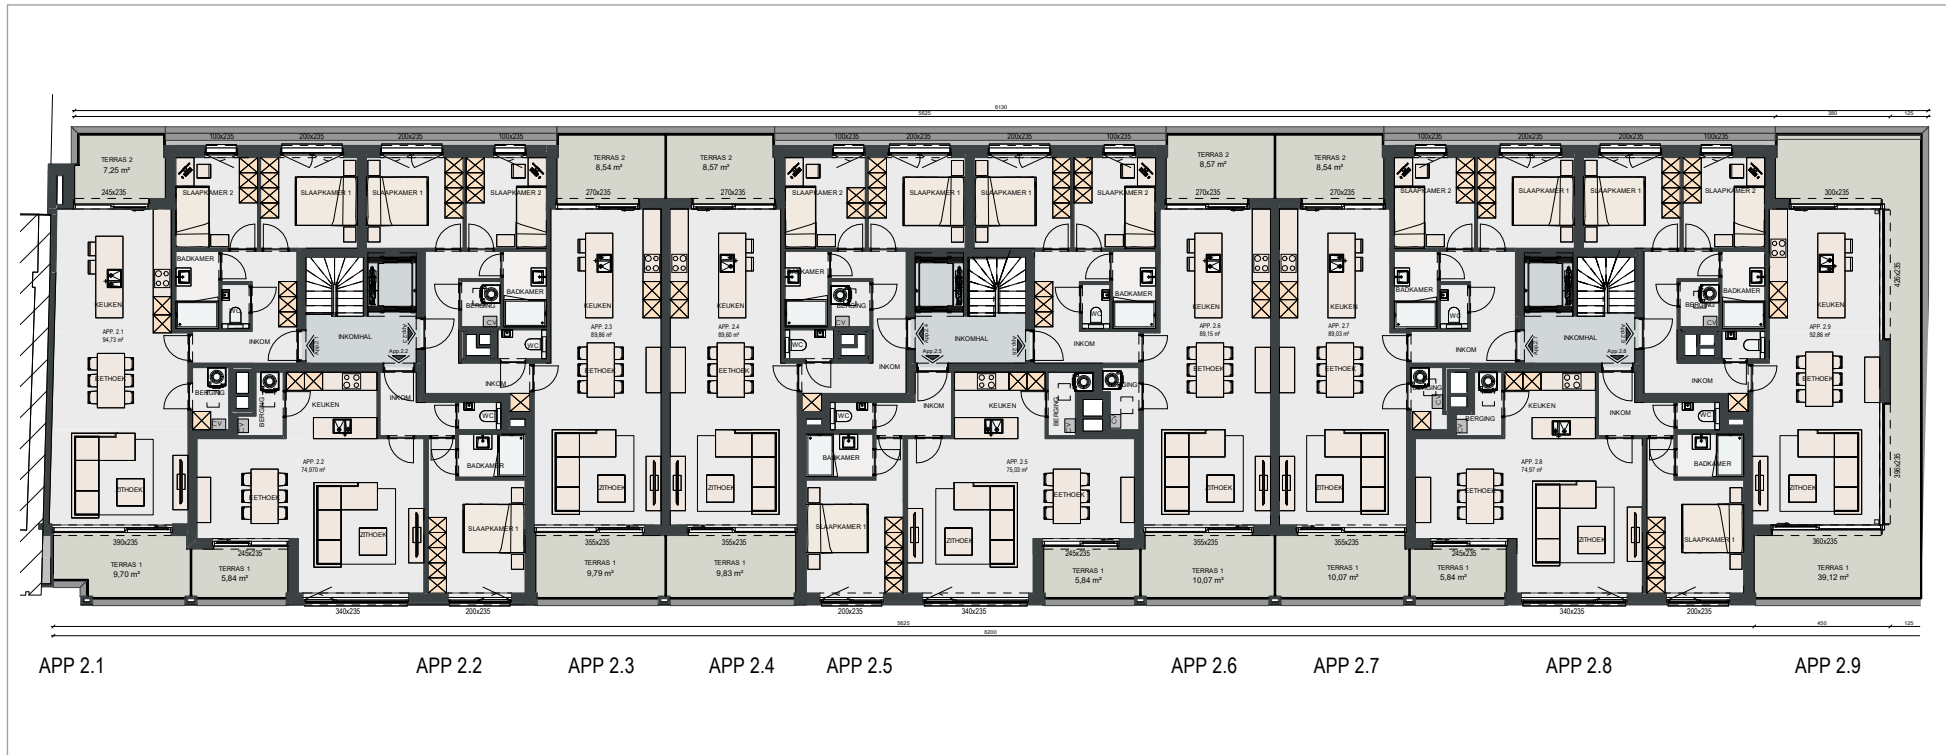

- APP. 2.1: ± 94,73M<sup>2</sup>
- APP. 2.2: ± 74,97M<sup>2</sup>
- APP. 2.3: ± 89,86M<sup>2</sup>
- APP. 2.4: ± 89,86M<sup>2</sup>
- APP. 2.5: ± 75,03M<sup>2</sup>
- APP. 2.6: ± 89,15M<sup>2</sup>
- APP. 2.7: ± 89,03M<sup>2</sup>
- APP. 2.8: ± 74,97M<sup>2</sup>
- APP. 2.9: ± 92,86M<sup>2</sup>

Schaal 1/100

# APP 2.8



SLPK.: 1  
OPP.: ± 74,97M<sup>2</sup>  
OPP. TERRAS: ± 5,84M<sup>2</sup>  
-  
Schaal 1/100