

LOTEN 1 T.E.M. 3



MATERIALEN:

Gevelmetselwerk:

middengrijs

Dakpannen:

sneldek, kleur zwart

Schrijnwerk:

PVC, kleur binnen: wit,

kleur buiten: antracietgrijs

Gevelbekleding:

nvt

Kroonlijst en spondeplank:

hout gelakt, kleur antracietgrijs

Regenwaterafvoeren:

zink, vierkant

Goten:

zink, rechthoekig

Dorpels:

blauwe hardsteen, geschuurd

Poorten:

sectionaal, 4-delig, kleur antracietgrijs

Carport:

in hout

OPP. LOTEN:

Lot 1: ±363m²


Lot 2: ±242m²

Lot 3: ±323m²

LOT 2

Schaal 1/100

GELIJKVLOERS OPP. 87,30 M²

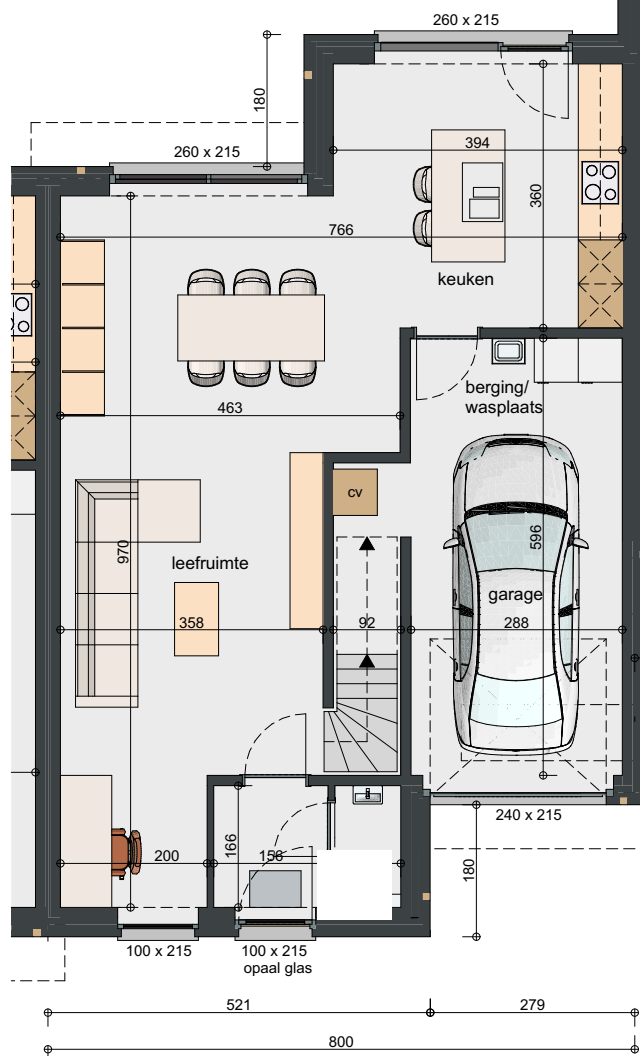

VERDIEPING OPP. 55,42 M²

