

LOTEN 4 T.E.M. 9

MATERIALEN:

Sierpleister:

kleur wit

Gevelmetselwerk lot 6 en 7:

middengrijs

Dakrandprofiel:

aluminium, kleur antracietgrijs

Schrijnwerk:

PVC, kleur binnen: wit

kleur buiten: antracietgrijs

Gevelbekleding:

aluminium, kleur antracietgrijs

Kroonlijst en spondeplank:

nvt

Regenwaterafvoer:

PE ingewerkt

Goten:

nvt

Dorpels:

blauwe hardsteen, geschuurd
uitgez. bij sierpleister op verdieping:
aluminium, kleur antracietgrijs

Poorten:

sectionaal, 4-delig, kleur antracietgrijs

OPP. LOTEN:

Lot 4: ±287m²

Lot 5: ±231m²

Lot 6: ±240m²

Lot 7: ±249m²

Lot 8: ±256m²


Lot 9: ±425m²



LOT 5

Schaal 1/100

GELIJKVLOERS OPP. 71,04 M²

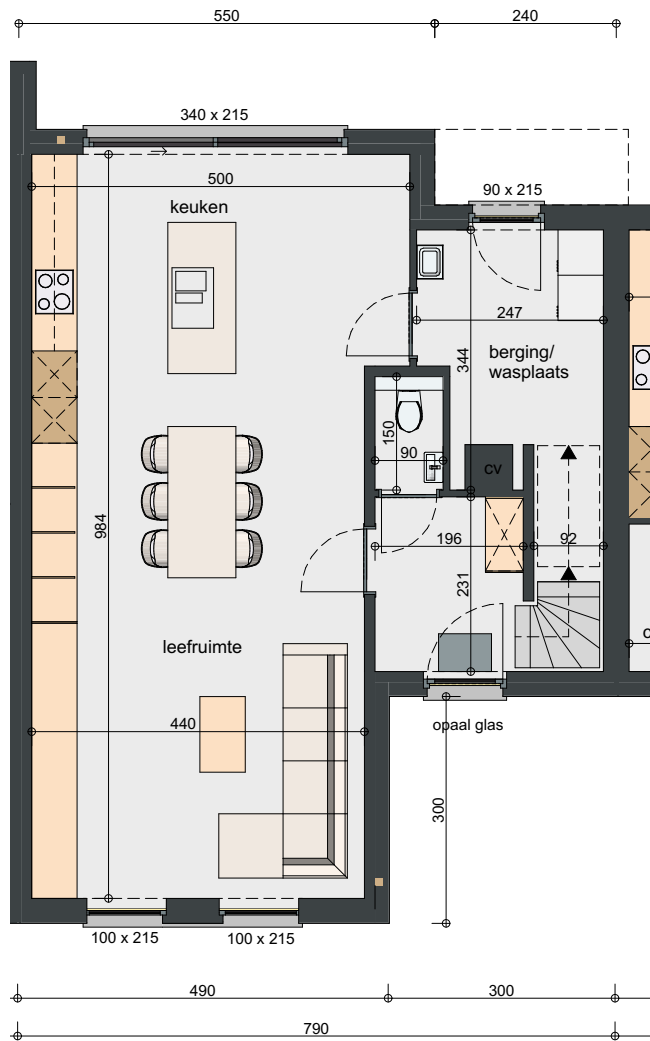

VERDIEPING OPP. 58,99 M²

