


LOT 25 EN 26

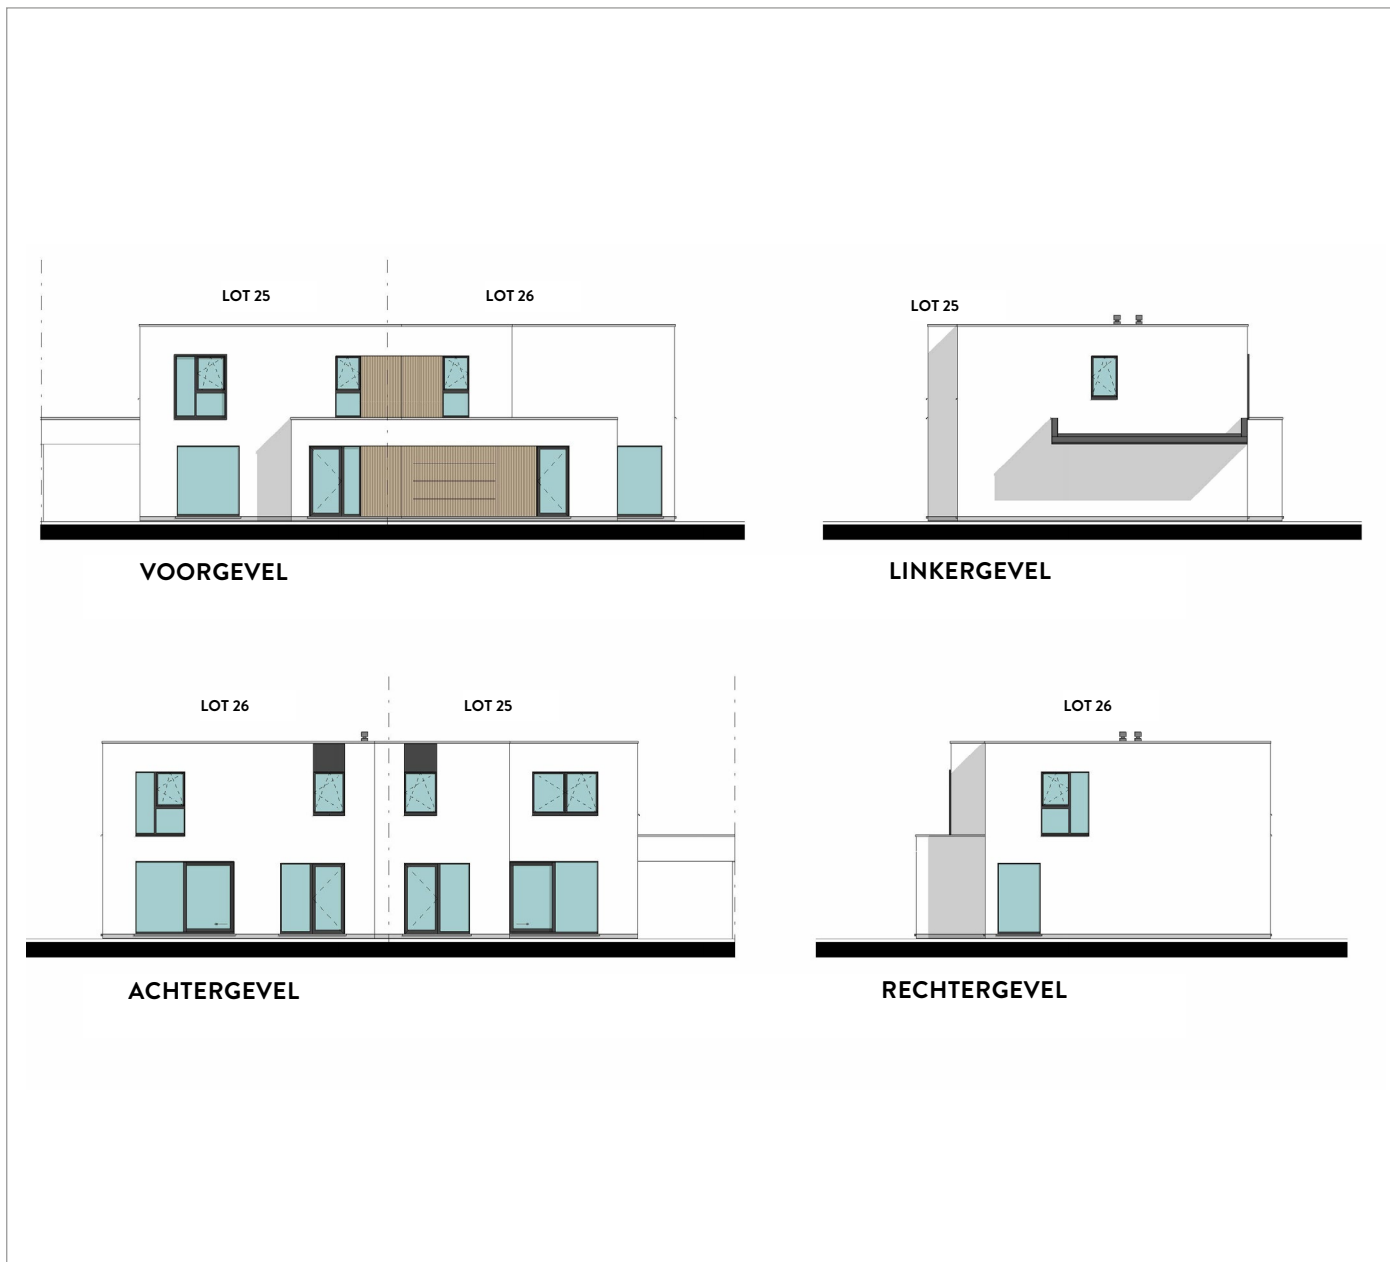

MATERIALEN:

Gevelafwerking:

Sierpleister licht grijs tot wit

Gevelbekleding:

Boven raam: alu vlak paneel,
idem kleur, zwart

Buitenschrijnwerk:

PVC, kleur binnen: wit,
kleur buiten: zwart (effen)

Dakrandprofiel:

Alu dakrandprofiel gelakt in
idem kleur schrijnwerk

Dorpels:

Ramen en deuren tot nulpas: arduin

ramen op verdiep: alu, idem
kleur als schrijnwerk

Plint:

Arduin

OPP. LOT:

Lot 25: ± 319m²


Lot 26: ± 337m²

LOT 26

Schaal 1/100

GELIJKVLOERS

OPP. 85,96M²

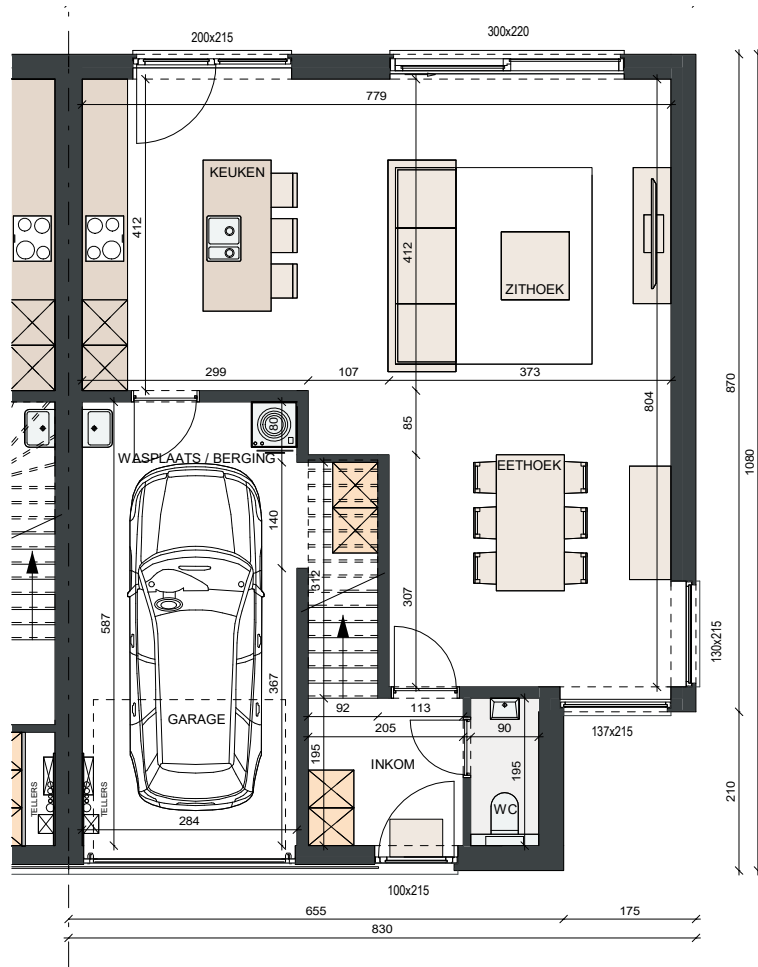

VERDIEPING

OPP. 75,73M²

