
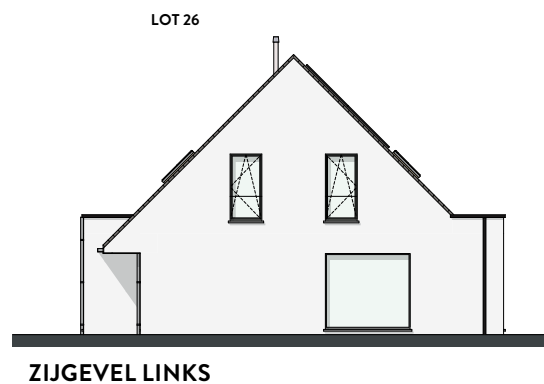
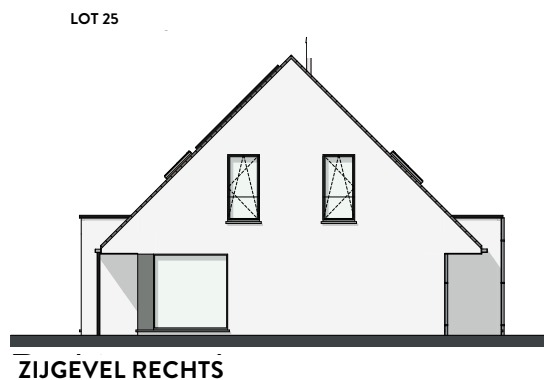


LOT 25 EN 26

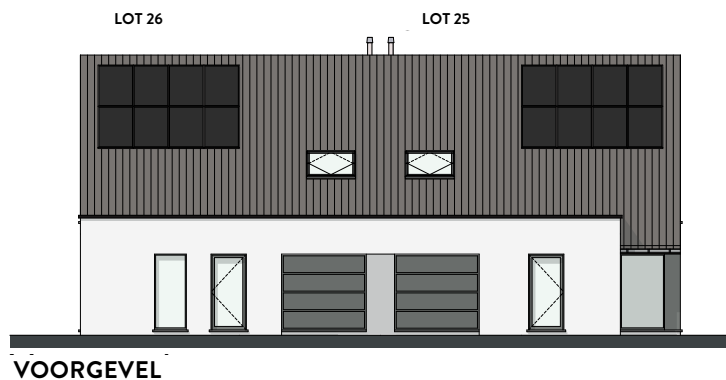

MATERIALEN:

Gevelmetselwerk:

Grijs

Dakpannen:

Sneldek, kleur zwart

Schrijnwerk:

PVC, kleur binnen: wit,

kleur buiten: antraciet

Voordeuren:

Gezandstraald glas

Kroonlijst en sponde:

Hout, meranti natuur

Goten:

Zink, rechthoekig,

zinkkleurige goothaken

Dorpels:

Blaauwe hardsteen, geschuurd

Poorten:

Sectionaal, 4 delig, kleur: antraciet

OPP. LOTEN:


Lot 25: ±300m²

Lot 26: ±306m²

LOT 26

Schaal 1/100

GELIJKVLOERS OPP. 89,99 M²

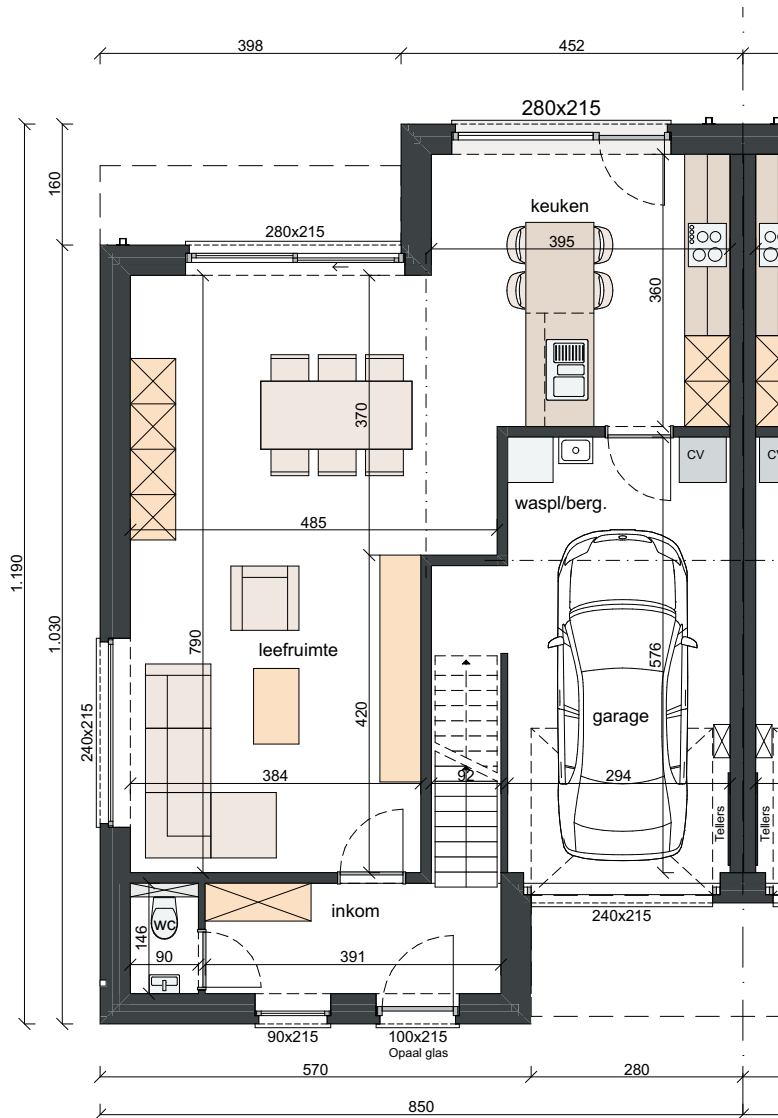

VERDIEPING OPP. 57,87 M²

