


LOT 27 EN 28

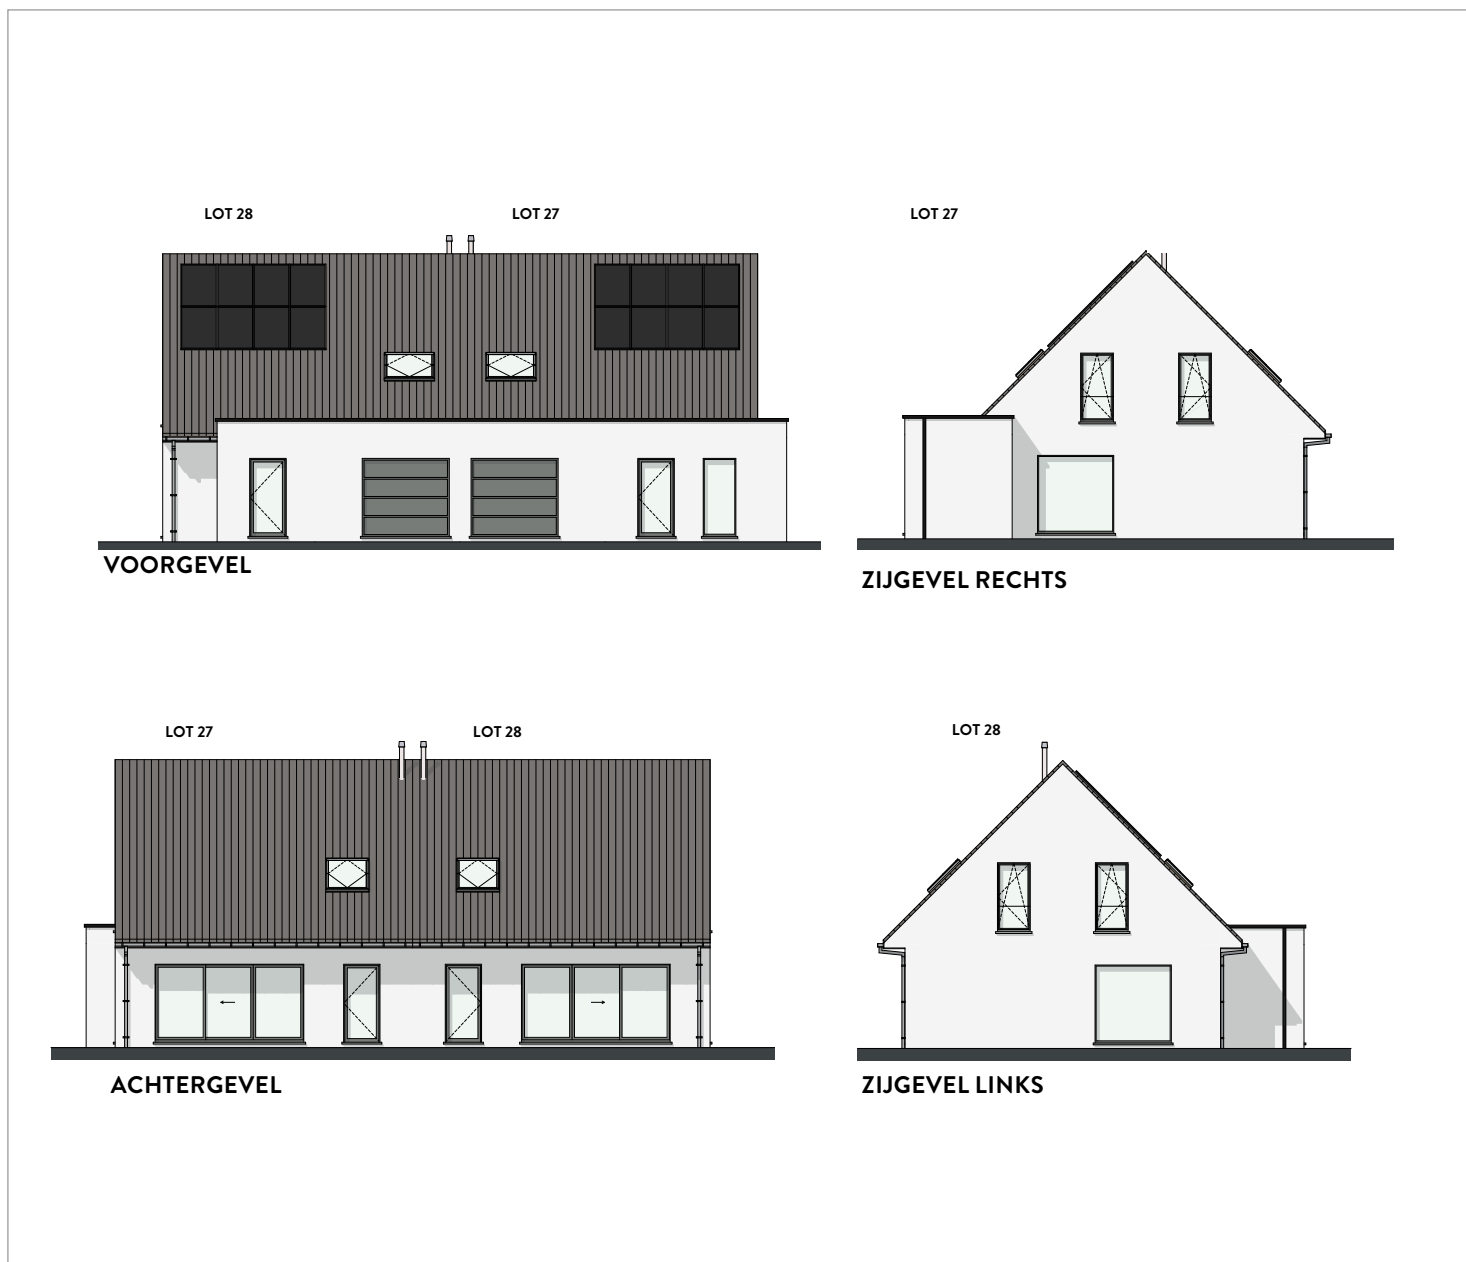

MATERIALEN:

Gevelmetselwerk:

Wit

Dakpannen:

Sneldek, kleur zwart

Schrijnwerk:

PVC, kleur binnen: wit,
kleur buiten: antraciet

Voordeuren:

Gezandstraald glas

Kroonlijst en sponde:

Hout, meranti natuur

Dakrandprofiel:

Aluminium gelakt,
kleur: antraciet

Regenwaterafvoeren:

Zink, vierkant,
zinkkleurige beugels

Goten:

Zink, rechthoekig,
zinkkleurige goothaken

Dorpels:

Blauwe hardsteen, geschuurd

Poorten:

Sectionaal, 4 delig,
kleur: antraciet


OPP. LOTEN:

Lot 27: ±412m²

Lot 28: ±358m²

Schaal 1/100

GELIJKVLOERS OPP. 92,24 M²

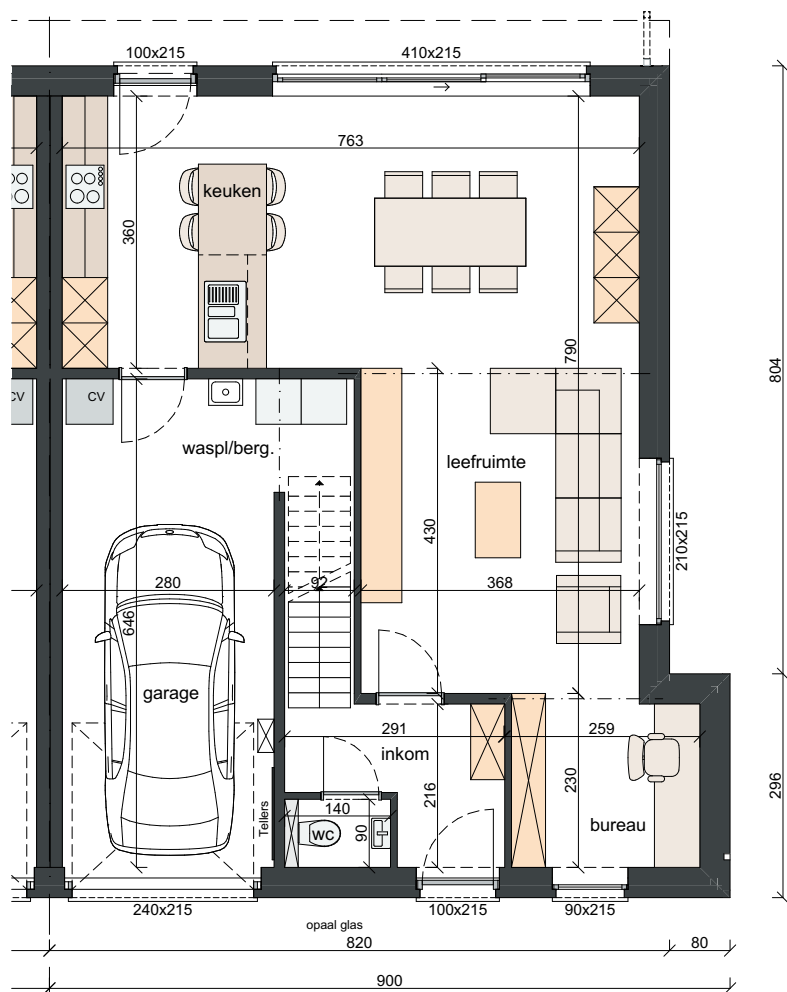

VERDIEPING OPP. 56,14 M²

