




# LOT 29

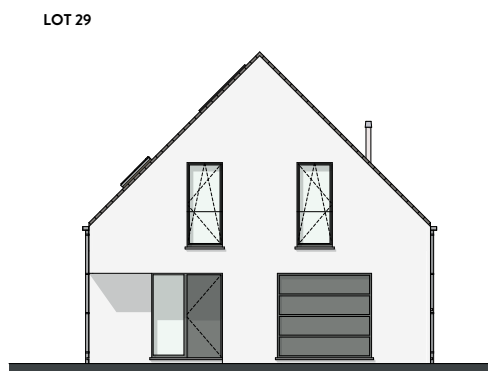

VOORGEVEL

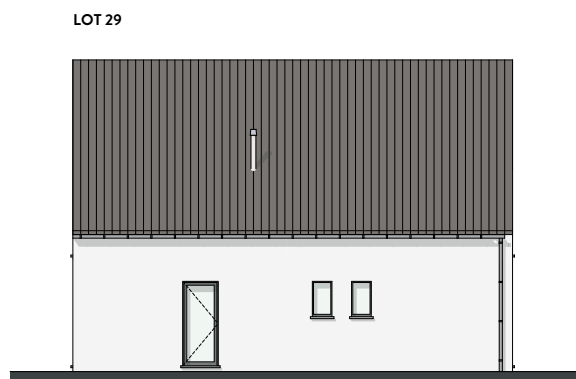

ZIJGEVEL RECHTS

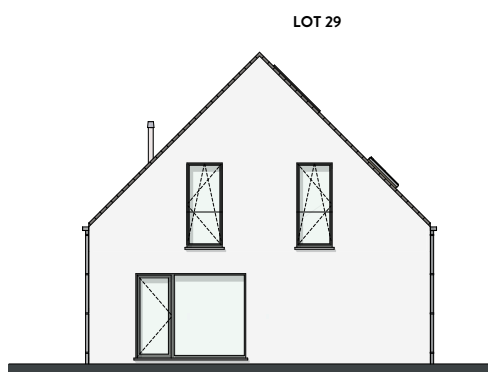

ACHTERGEVEL



ZIJGEVEL LINKS

## MATERIALEN:

### Gevelmetselwerk:

Grijs

### Dakpannen:

Sneldek, kleur zwart

### Schrijnwerk:

PVC, kleur binnen wit,  
kleur buiten: antraciet

### Voordeuren:

Gezandstraald glas

### Kroonlijst en sponde:

Hout, meranti natuur

### Regenwaterafvoeren:

Zink, Vierkant,  
zinkkleurige beugels

### Goten:

Zink, rechthoekig,  
zinkkleurige goothaken

### Dorpels:

Blauwe hardsteen, geschuurd

### Poorten:


Sectionaal, 4 delig,  
kleur: antraciet

## OPP. LOTEN:

Lot 29: ±546m<sup>2</sup>

Schaal 1/100

**GELIJKVLOERS**  
OPP. 95,03 M<sup>2</sup>

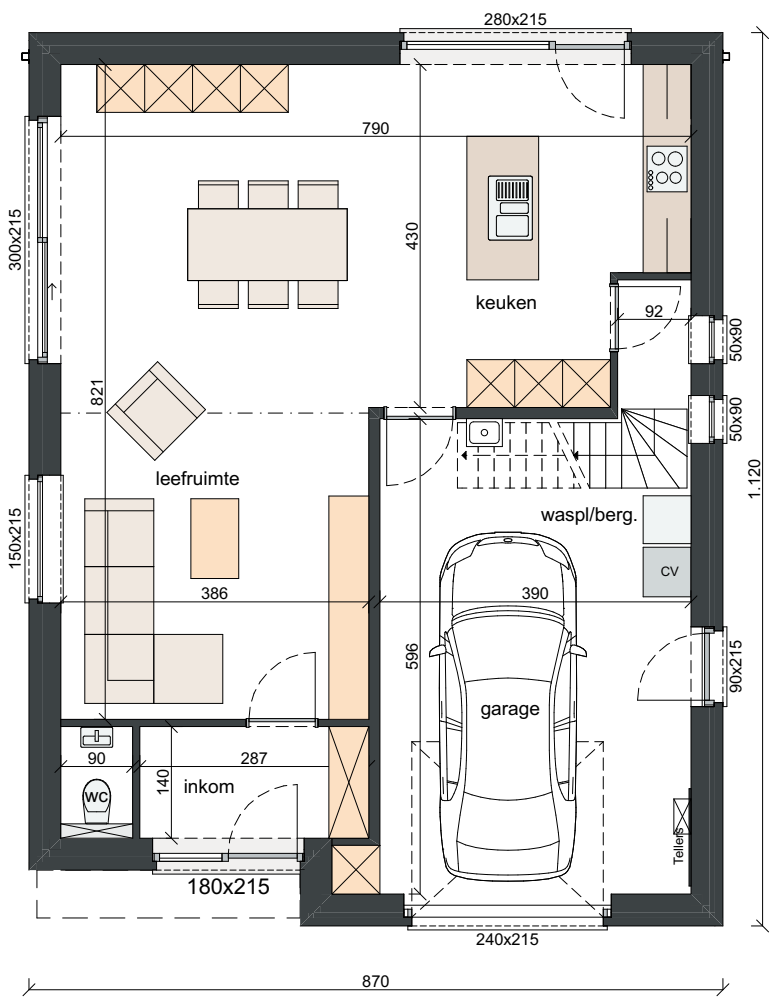

**VERDIEPING**  
OPP. 76,18 M<sup>2</sup>

