
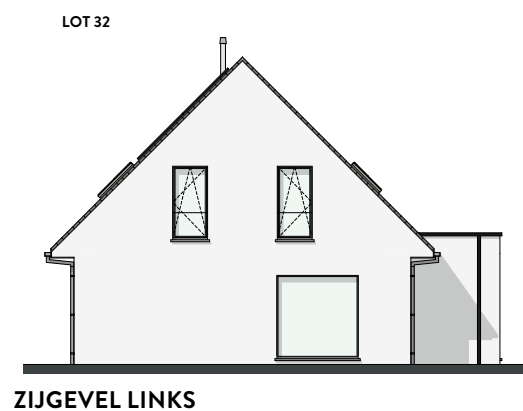
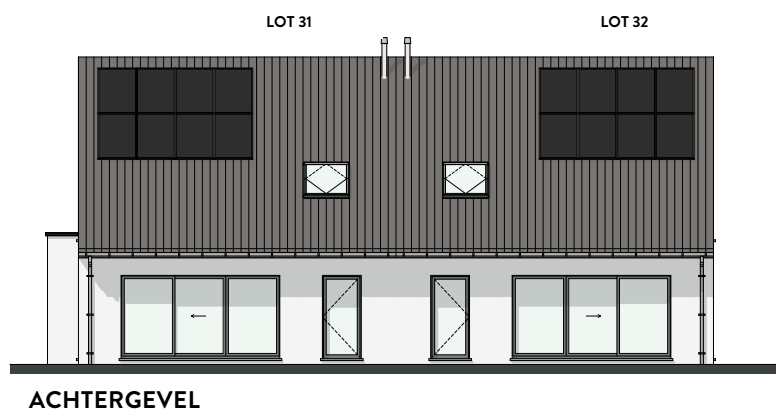
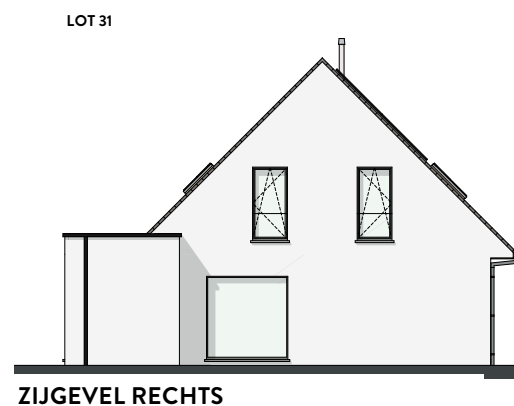


LOT 31 EN 32

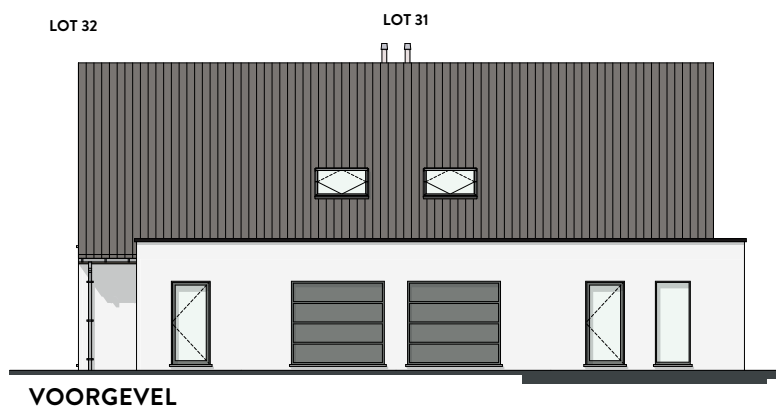

MATERIALEN:

Gevelmetselwerk:

Paars

Dakpannen:

Sneldek, kleur zwart

Schrijnwerk:

PVC, kleur binnen wit,
kleur buiten: antraciet

Kroonlijst en sponde:

Hout, meranti natuur

Regenwaterafvoeren:

Zink, Vierkant,
zinkkleurige beugels

Goten:

Zink, rechthoekig,
zinkkleurige goothaken

Dorpels:

Blauwe hardsteen, geschuurd

Poorten:

Sectionaal, 4 delig,
kleur: antraciet

OPP. LOTEN:


Lot 31: ±301m²

Lot 32: ±301m²

LOT 32

Schaal 1/100

GELIJKVLOERS OPP. 86,42 M²

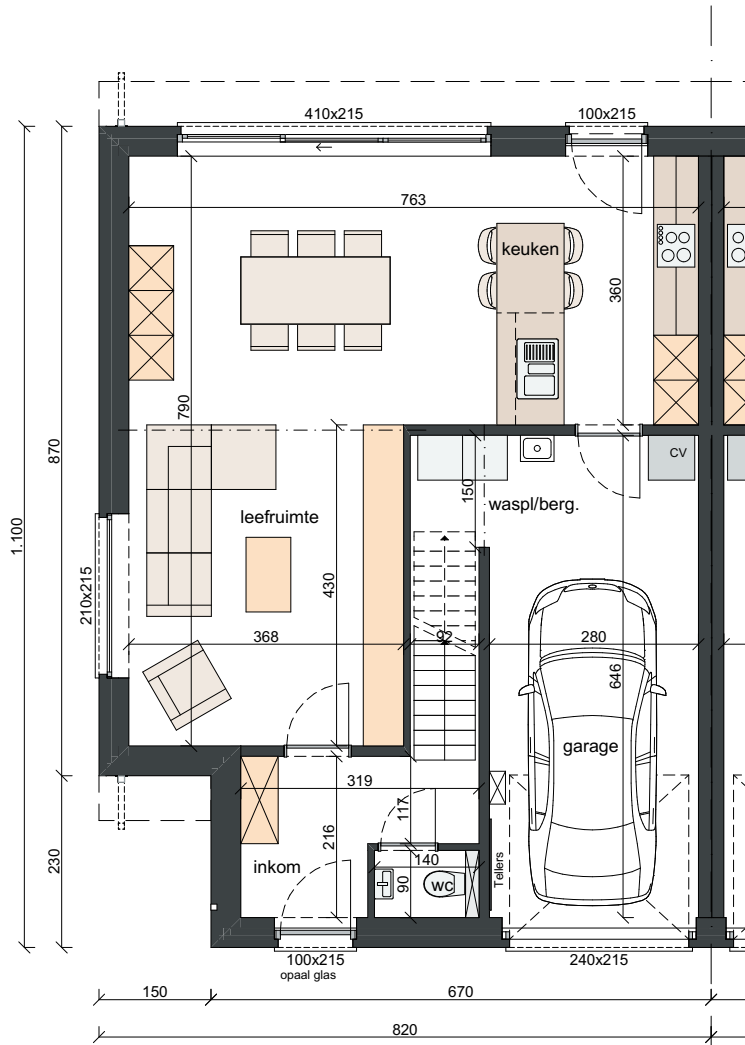

VERDIEPING OPP. 56,14 M²

