


LOT 4 EN 5

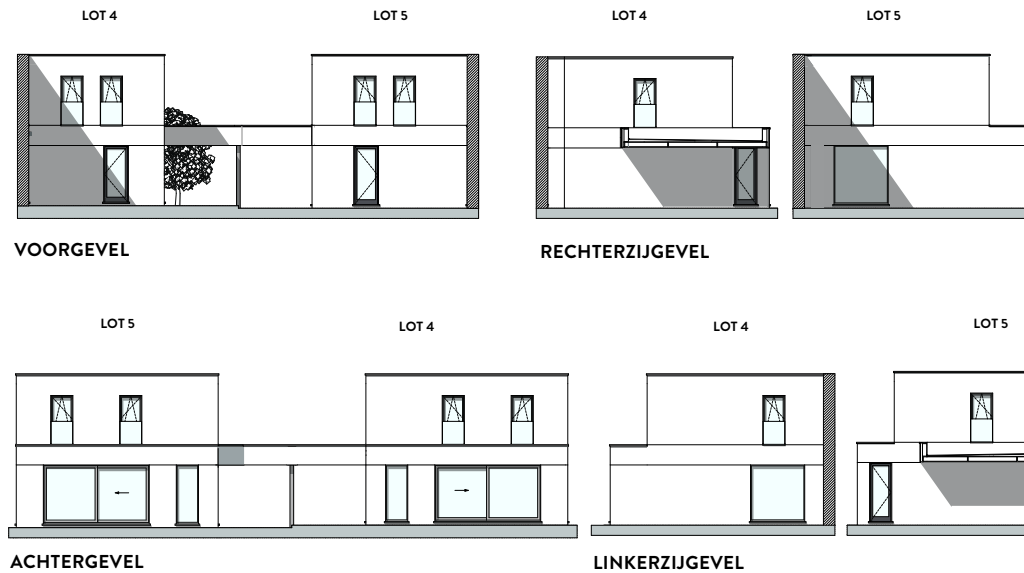

MATERIALEN:

Gevelmetselwerk:

Lichtgrijze gevelsteen

Schrijnwerk:

PVC kleur binnen: wit, kleur

buiten: lichtgrijze tint

Voordeur:

Beglaasde deur, gezandstraald

glas, gelakte voordeurtrekkers

kleur: lichtgrijze tinten

Zijdeur:

Beglaasde deur, gezandstraald glas

Balustrade:

Heldere beglazing

Dakrandprofiel:

Aluminium gelakt kleur:

lichtgrijze tinten

Dorpels:

Ramen en deuren tot o-pas:

arduinen dorpel

Ramen met schoot:

aluminium gelakt, kleur:

lichtgrijze tinten

Carport:

Lichtgrijze gevelsteen

OPP. LOTEN:


Lot 4: ± 372m²

Lot 5: ± 544m²

LOT 5

Schaal 1/100

GELIJKVLOERS OPP. 74 M²

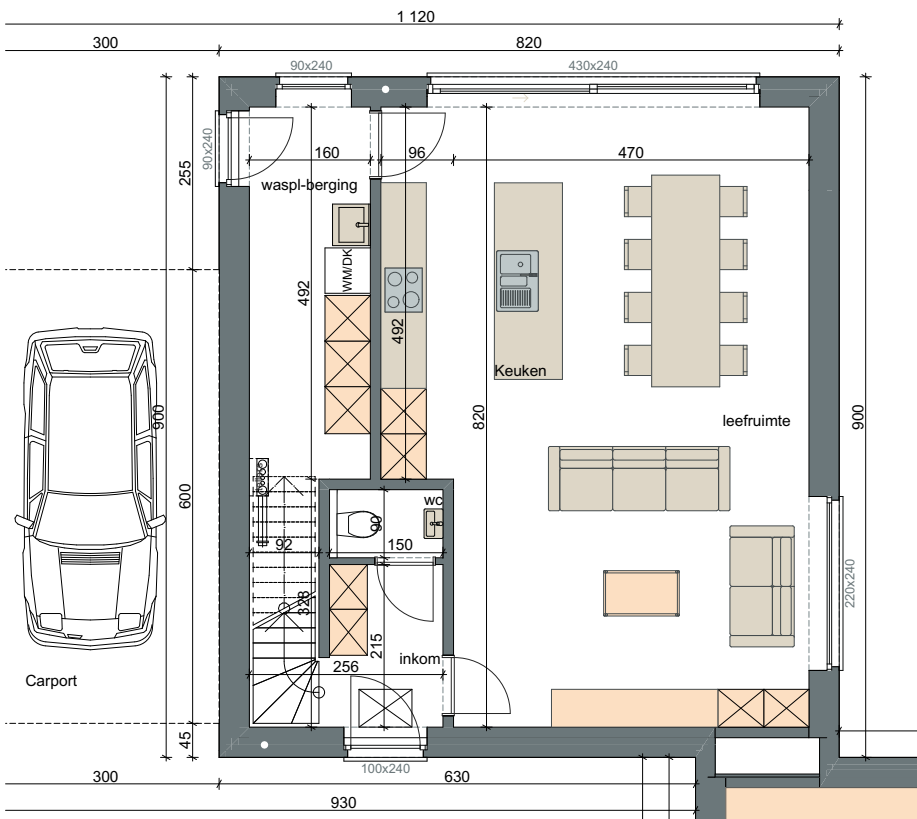

VERDIEPING OPP. 62 M²

