DOORSNEDE

Schaal 1/100

GEVELPLAN

VOORGEVEL

LINKERGEVEL

ACHTERGEVEL

RECHTERGEVEL

MATERIALEN:

Crepi:
Wit
Gevelbekleding:
Zwart
Buitenschrijnwerk:
Aluminium, heldere beglazing,
kleur: donker
Dakrandprofiel:
Aluminium,
kleur: donker
Dorpel:
Blauwe hardsteen
Gevelbekleding:
Strekmetaal met
groene klimplanten
Gevelmetselwerk:
Bruin/ antraciet donkerbruin
genuanceerd
Plint:
Blauwe hardsteen
Balustrade:
Aluminium,
kleur: donker
Zichtscherm:
Aluminium met matte
beglazing, kleur: donker
Muurafdekkap:
Aluminium,
kleur: donker

1STE VERDIEPING APP. 1.1 TOT 1.5

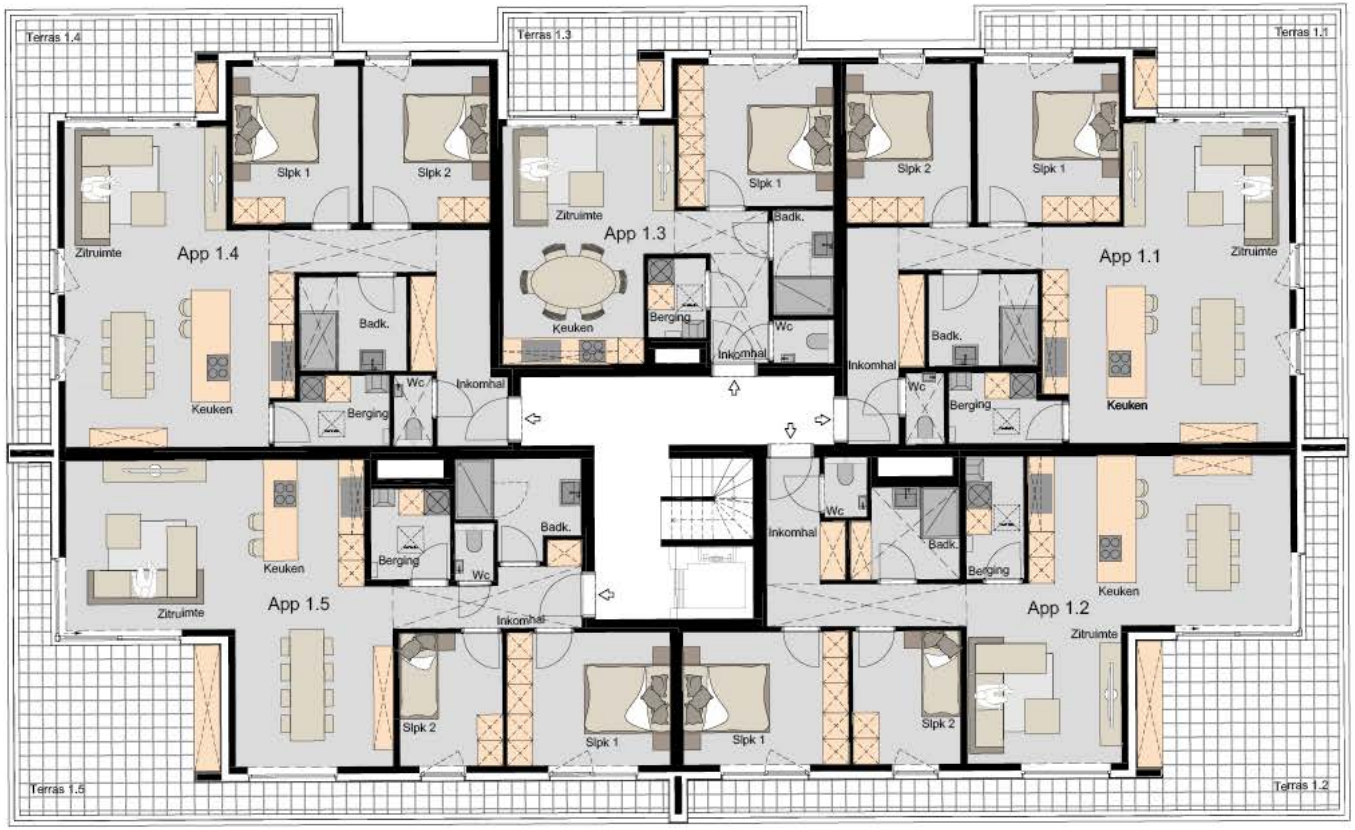

N

APP. 1.1: ± 95,45M²
APP. 1.2: ± 91,54M²
APP. 1.3: ± 54,14M²
APP. 1.4: ± 92,92M²
APP. 1.5: ± 90,45M²

-

Schaal 1/100

APP. 1.2

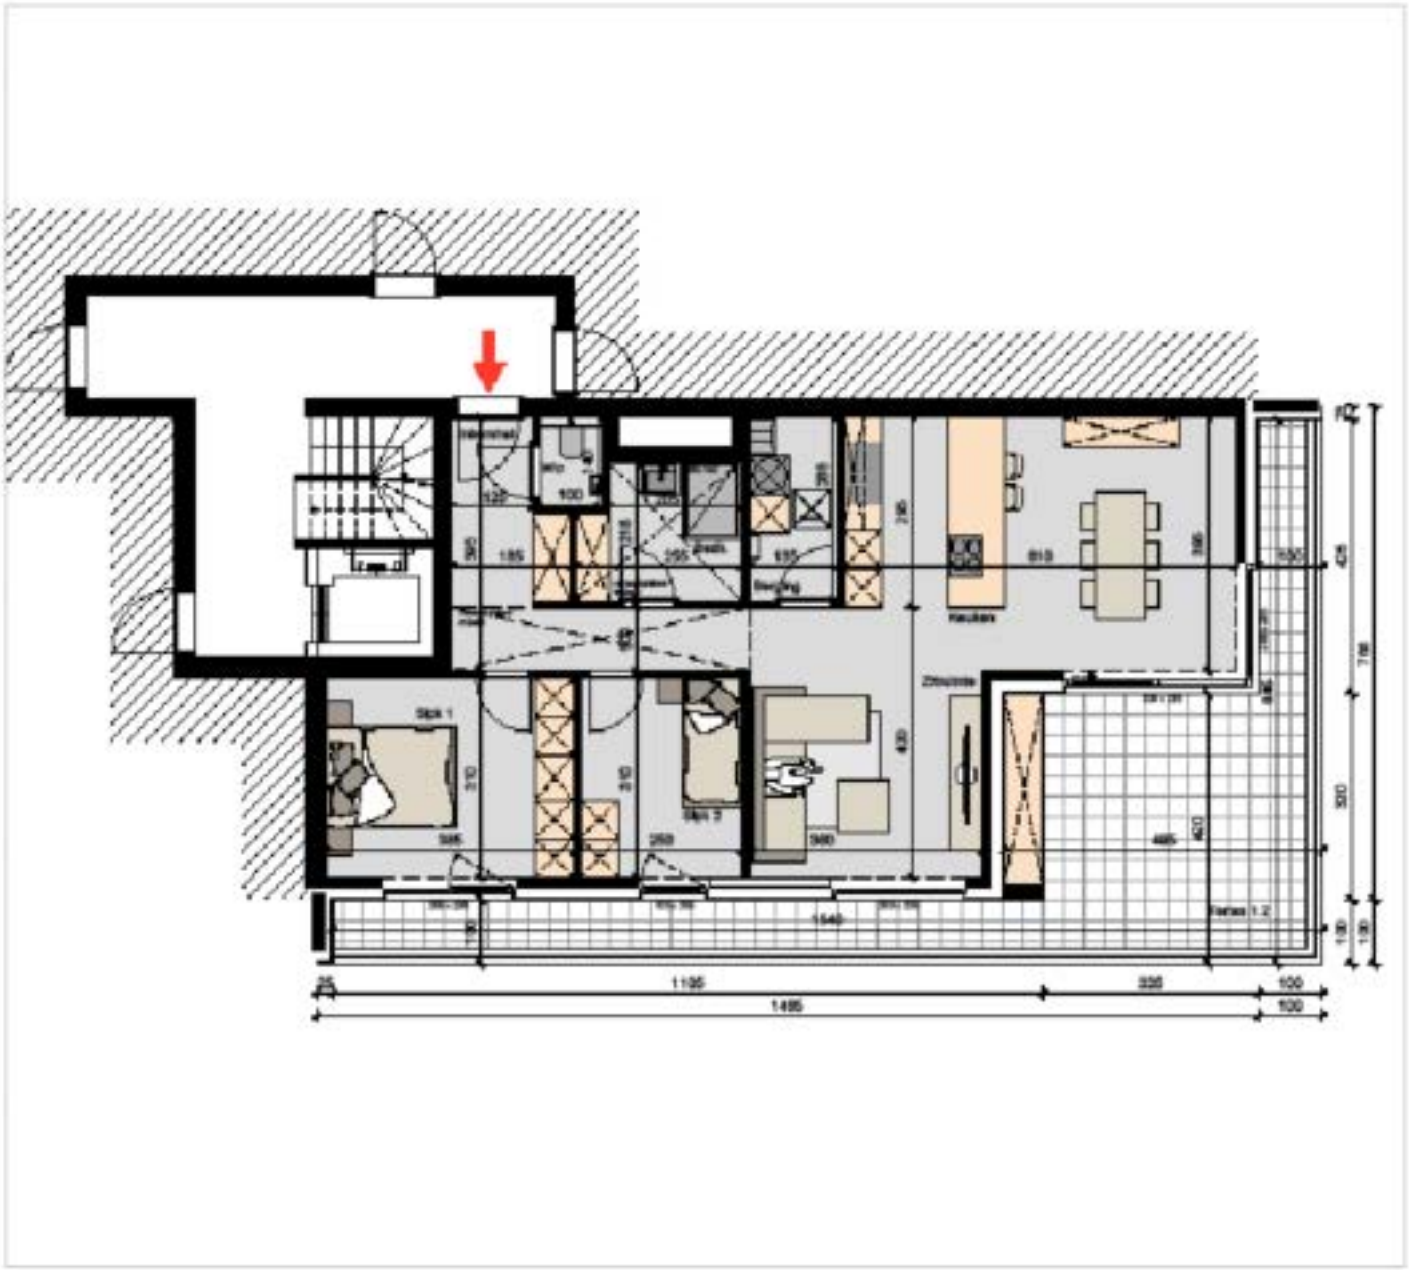

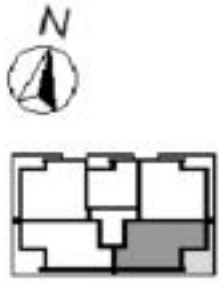

SLPK.: 2
OPP.: ± 92M²
OPP. TERRAS: ± 36M²
-
Schaal 1/100