


LOT 15 T.E.M. 20

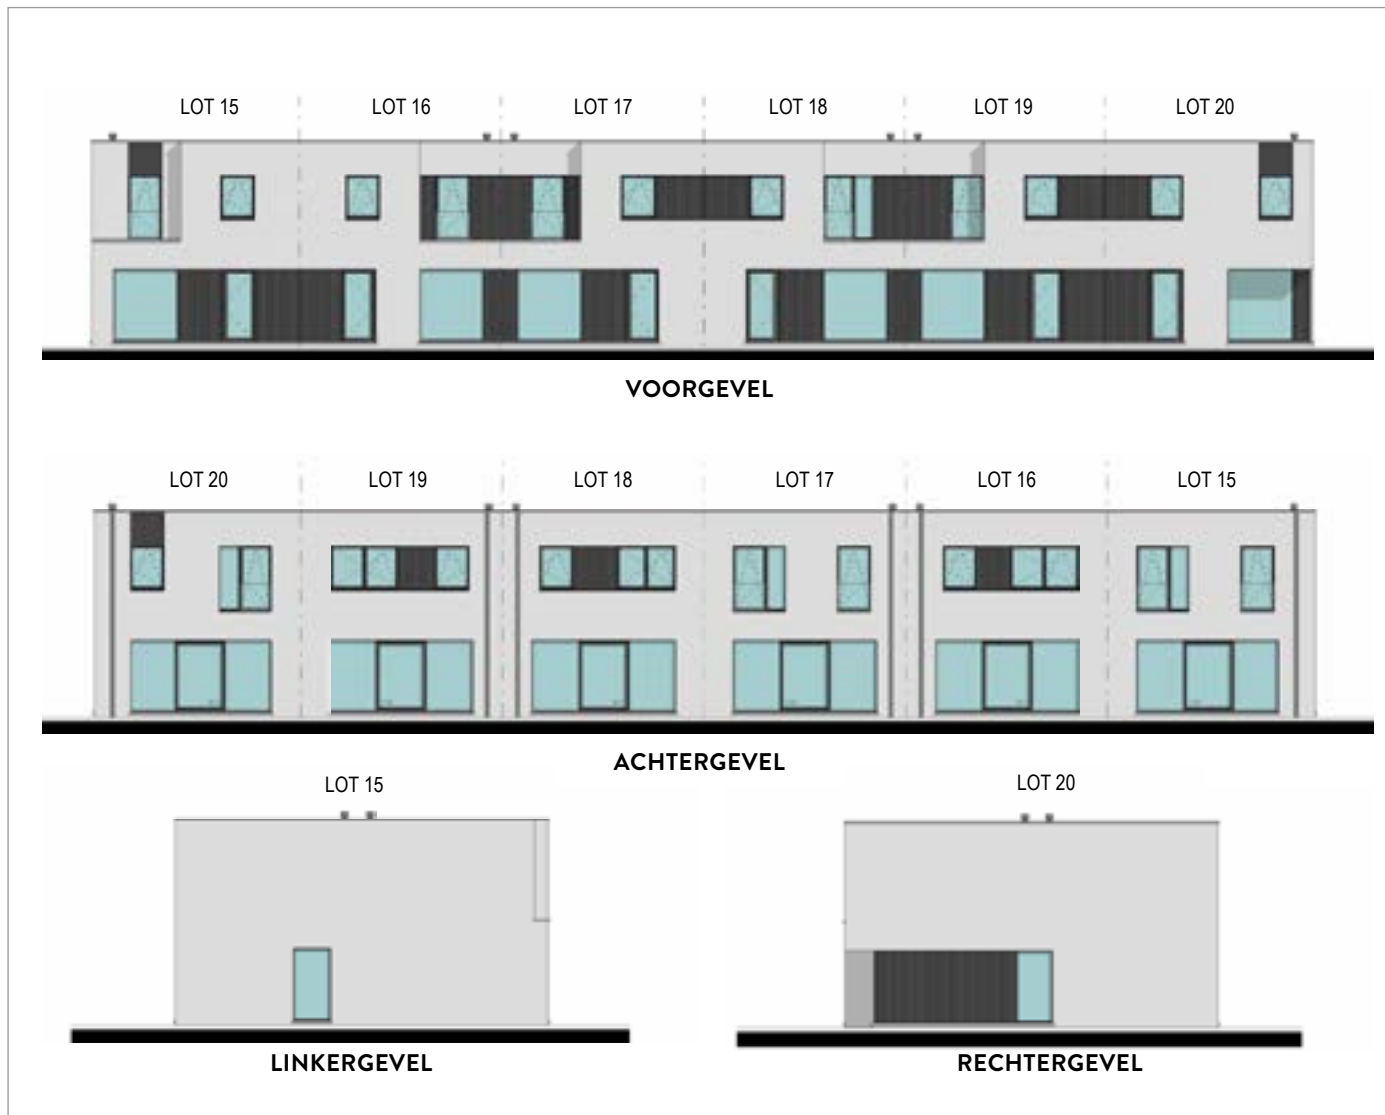

MATERIALEN:

Gevelmetselwerk:

Wit-grijs genuanceerde gevelsteen

Gevelbekleding:

Hout, zwart, vertikaal gegroefd

Gevelbekleding boven raam:

Aluminium vlak paneel, zwart

Buitenschrijnwerk:

PVC kleur binnen wit,

kleur buiten zwart

Dakrandprofiel:

Aluminium, gelakt in kleur schrijnwerk

Dorpels:

o-pas: Arduin,

verdiep: Aluminium, zwart

Glazen balustrade:

Klaar glas

OPP. LOT:

Lot 15: ± 221 m²

Lot 16: ± 162 m²

Lot 17: ± 162 m²

Lot 18: ± 162 m²


Lot 19: ± 162 m²

Lot 20: ± 286 m²

LOT 15

Schaal 1/100

GELIJKVLOERS
OPP. = 68,00 m²

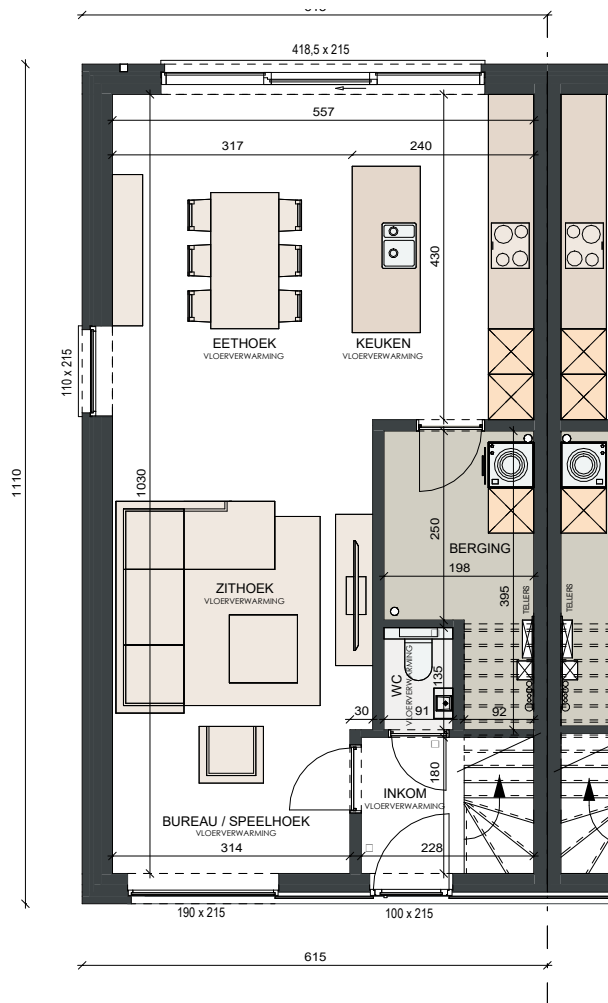

VERDIEPING
OPP. = 67,00 m²

