


LOT 1 - 2



VOORGEVEL



RECHTERGEVEL

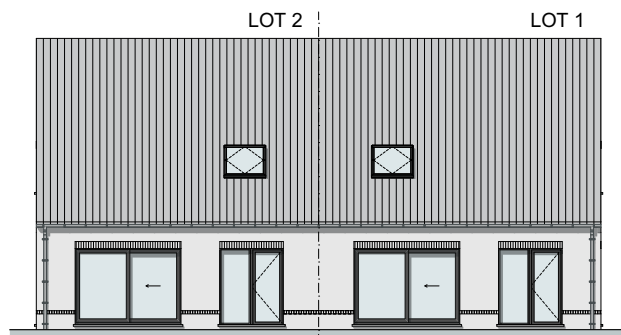

ACHTERGEVEL



LINKERGEVEL

MATERIALEN:

Gevelmetselwerk:

Rood-oranje genuanceerd

Gevelbeploistering:

Licht grijs

Dakpannen:

Sneldek, blauwgrijs genuanceerd

Schrijnwerk:

PVC kleur binnen wit,

kleur buiten zwart

Voordeur:

Afromosia, voordeurtrekker:

metaal zwart gelakt

Gevelbekleding:

Houtbekleding: Afromosia

Leien kleur: blauwgrijs genuanceerd

Regenwaterafvoer:

Zink, kleur natuur, rond

Beugels kleur: natuur

Goten:

Zink, kleur natuur, half rond

Beugels kleur: natuur

Dorpels:

Blauwe hardsteen

OPP. LOT:


Lot 1: ± 793,00 m²

Lot 2: ± 703,00 m²

LOT 1

Schaal 1/100

GELIJKVLOERS OPP. = 80,00 m²

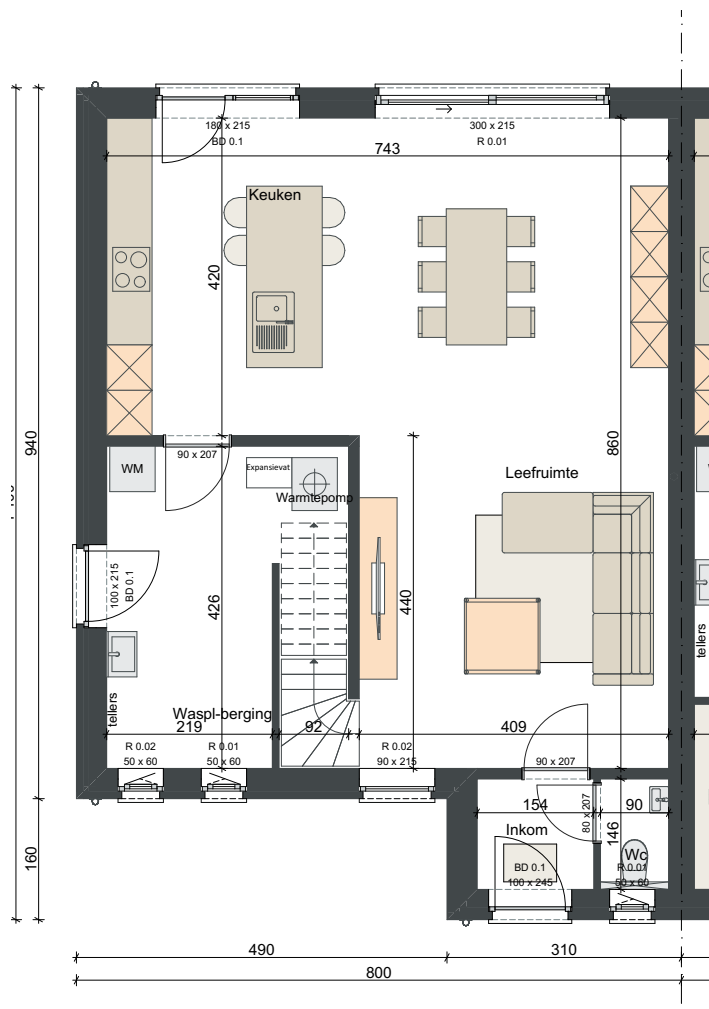

VERDIEPING OPP. = 69,00 m²

