Schaal 1/100

DOORSNEDE

GEVELPLAN

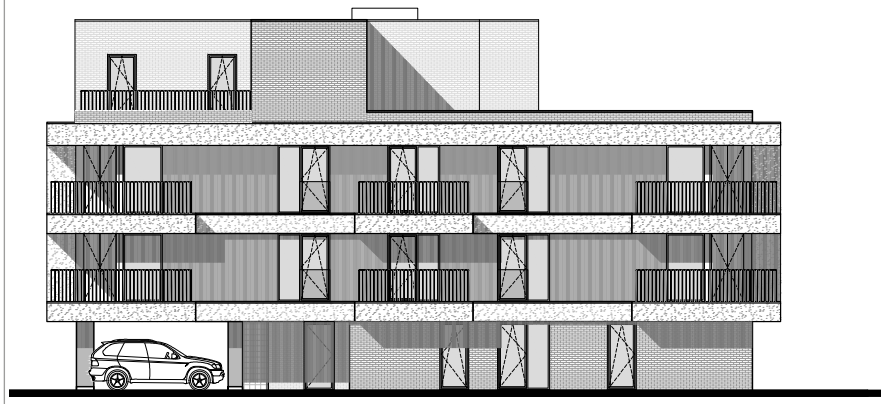

VOORGEVEL

RECHTERGEVEL

ACHTERGEVEL

LINKERGEVEL

MATERIALEN:

Crepi:
Wit
Gevelbekleding:
Hout, kleur: zwart
Buitenschrijnwerk:
Aluminium met heldere beglazing, kleur: zwart
Voordeur:
Aluminium kaderdeur met beglaasd klaar glas, kleur: zwart
Dorpel:
Blauwe hardsteen
Gevelbekleding fietsenberging:
Strekmetaal met groene klimplanten
Gevelmetselwerk:
Bruin/ antraciet donkerbruin genuanceerd
Plint:
Blauwe hardsteen
Balustrade:
Aluminium, kleur: zwart
Zichtscherm:
Aluminium met matte beglazing, kleur: zwart
Muurafdekkap:
Aluminium, kleur: zwart

1STE VERDIEPING APP. 1.1 TOT 1.4

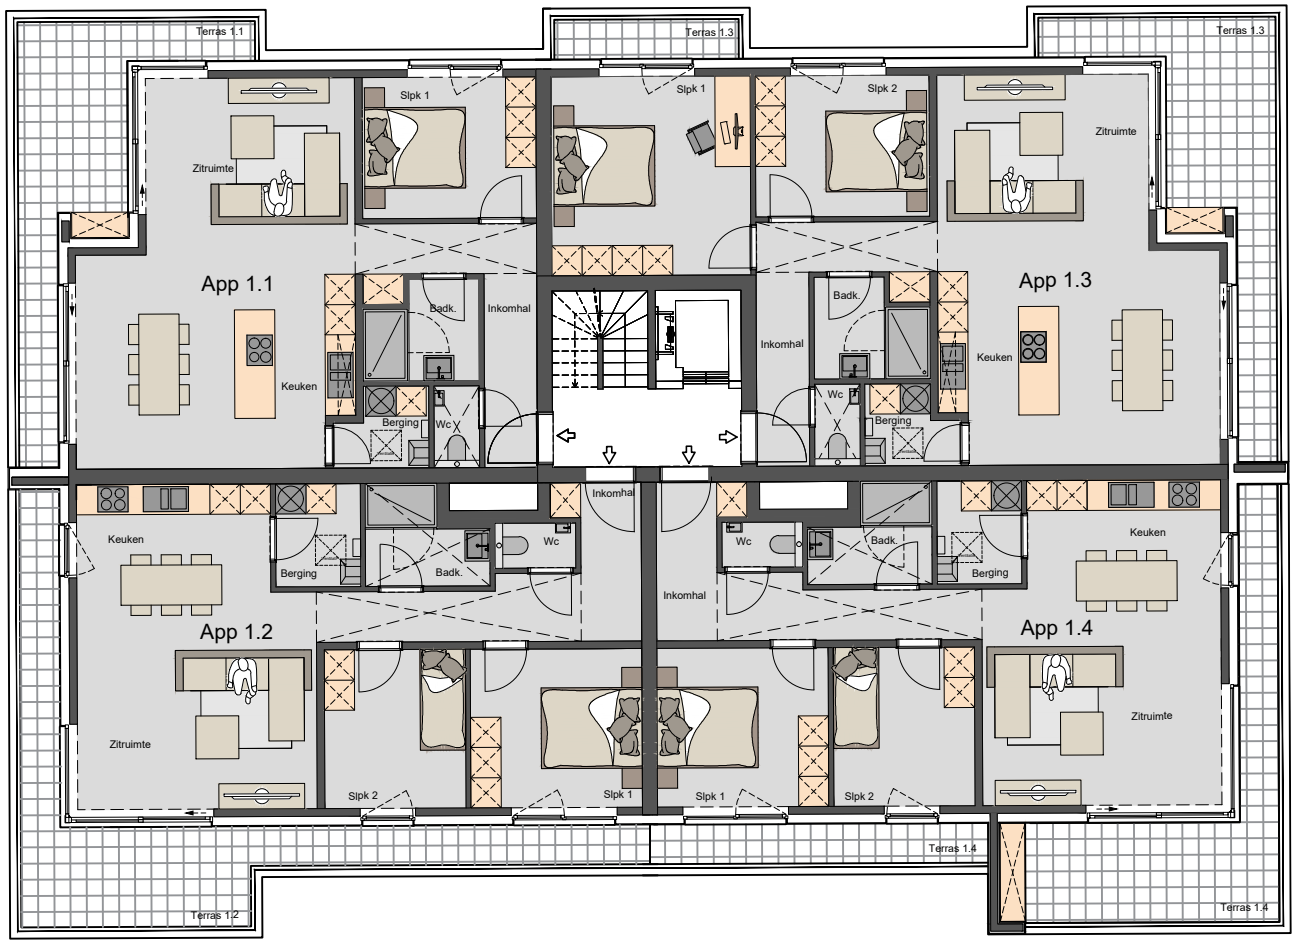

APP. 1.1: ± 75M²
APP. 1.2: ± 81M²
APP. 1.3: ± 93M²
APP. 1.4: ± 81M²

-

Schaal 1/100

APP. 1.4

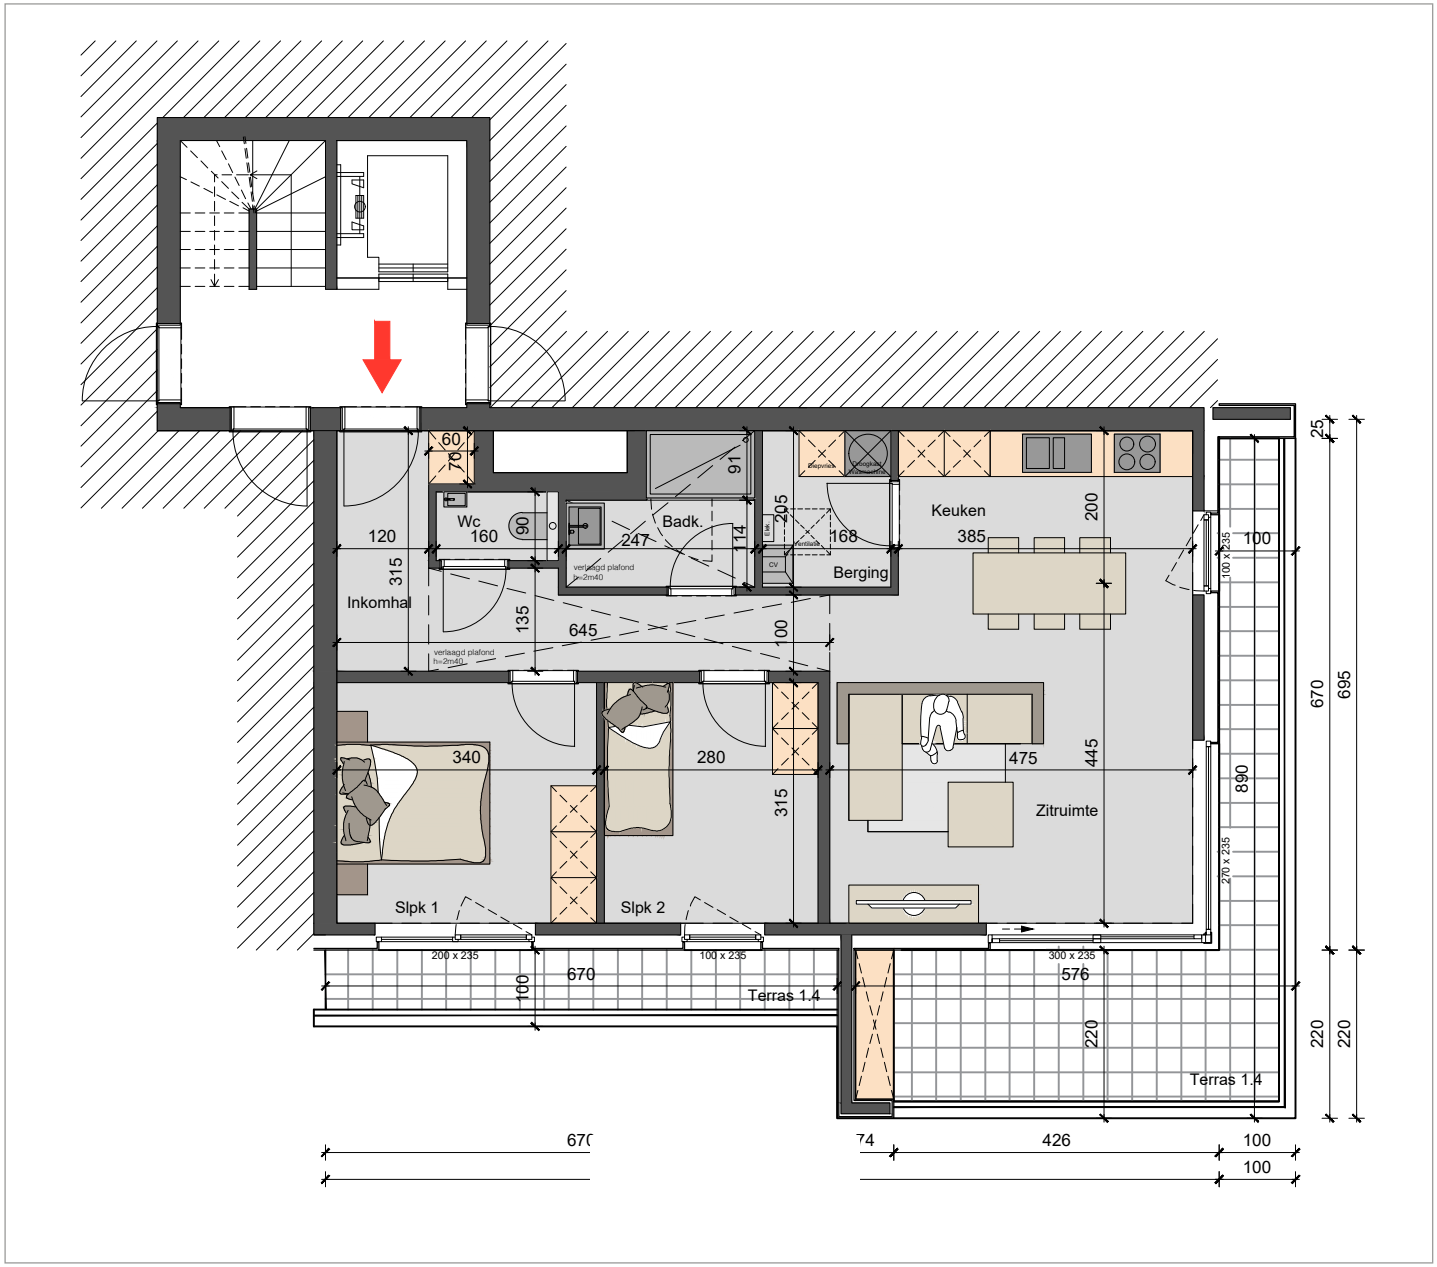

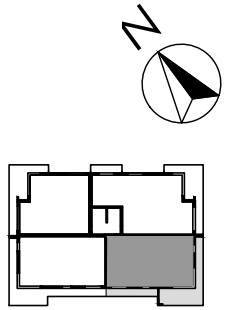

SLPK.: 2
OPP.: ± 81M²
OPP. TERRAS: ± 27M²
-
Schaal 1/100