


LOT 259 ET 260




FAÇADE ARRIÈRE

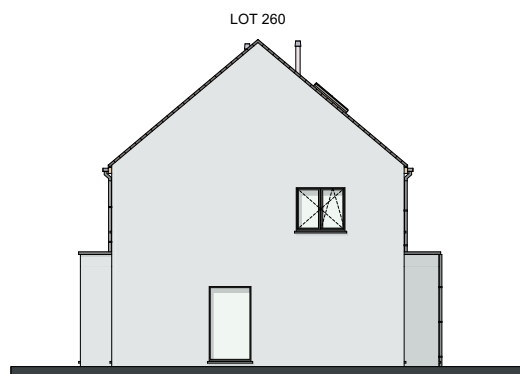

FAÇADE DROITE



FAÇADE PRINCIPAL

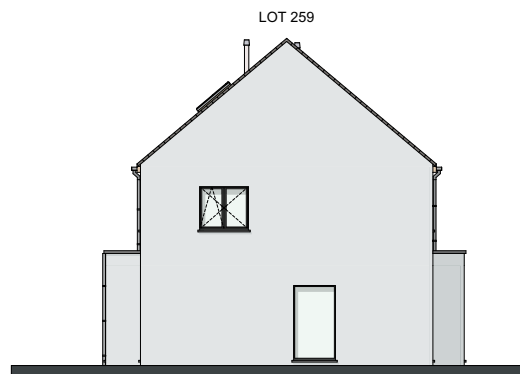

FAÇADE GAUCHE

MATERIAUX:

Briques de parement:

Ton gris clair

Toitures en tuiles:

Sneldek, couleur: noir, sous-toiture et isolation

Menuiserie des portes et des fenêtres:

PVC, couleur intérieure: blanc
Couleur extérieure: gris quartz

Seuils:

Des portes et des fenêtres
en pierre bleue

Revêtement de façade:

En panneaux aluminium,
couleur: gris quartz

Gouttières:

Rectangulaire avec crochets droits
et tuyaux de descente en zinc

Menuiserie des corniches:

En meranti nature

Porte de garage:

Sectionnelle en quatre parties
horizontales ton gris quartz

SURFACE:


Lot 259: ±364m²

Lot 260: ±276m²


LOT 260

Echelle 1/110

REZ-DE-CHAUSSÉE
SURF. 83 M²

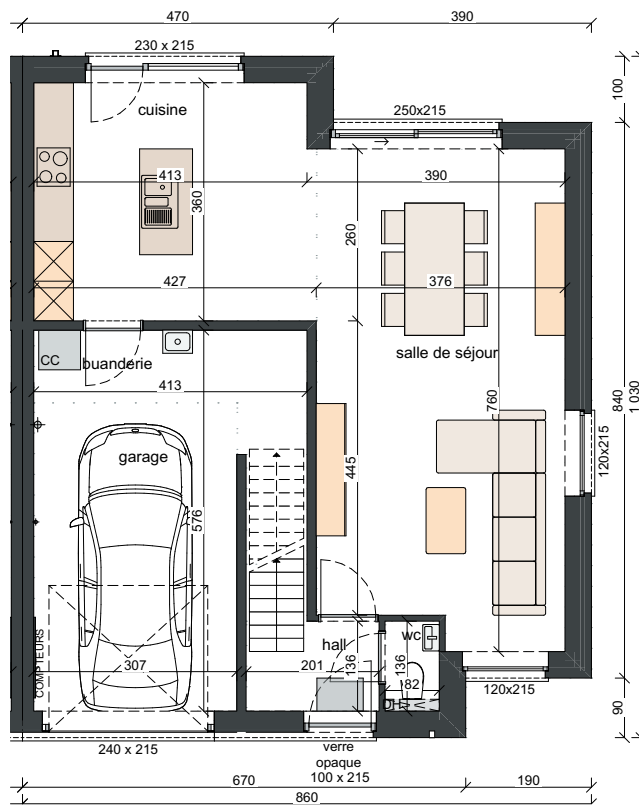

CHAMBRES SOUS TOITURE
SURF. 72 M²

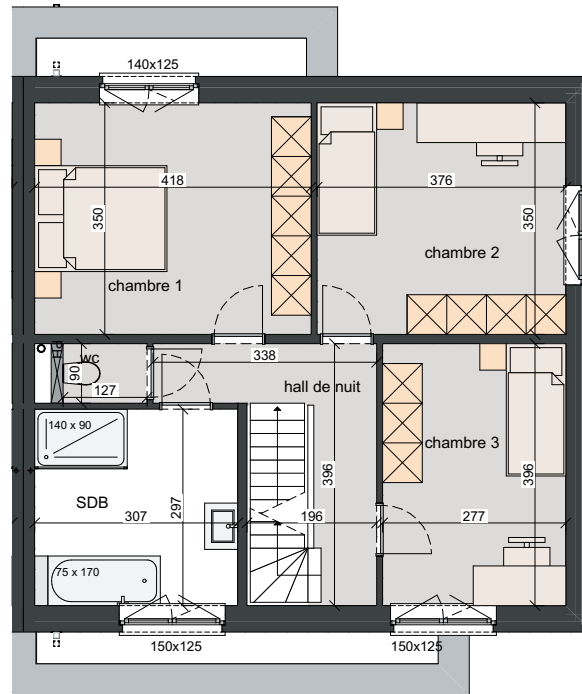

CHAMBRES SOUS TOITURE
SURF. 43 M²

