



LOT 78 JUSQU'À 81

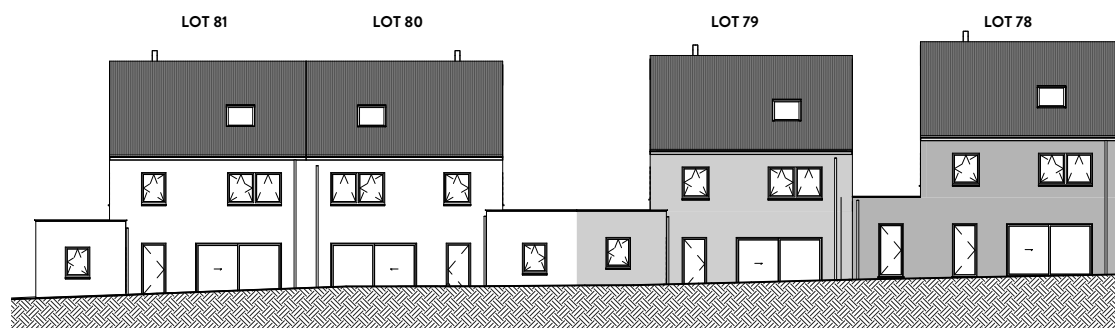

FAÇADE AVANT



FAÇADE ARRIÈRE

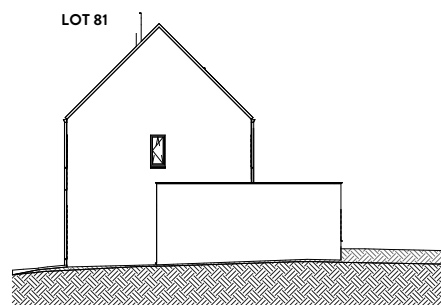

FAÇADE DROITE

MATERIAUX:

Maçonnerie de façade:

Lot 78: rouge foncé

Lot 79: gris foncé

Lots 80, 81: rouge-pourpre

Toiture:

Ton Anthracite

Menuiserie extérieure:

PVC, couleur extérieure: gris,

couleur intérieure: blanc

Porte:

PVC, couleur extérieure: gris,

couleur intérieure: blanc

Revêtement de façade:

Bardage en bois (verticale),

ton brun naturel

Rive toiture plat:

Aluminium, ton gris basalte

Tuyau de descente:

Anthrazinc

Gouttière:

Anthrazinc

Seuil:

Pierre bleue

Porte sectionnelle:

PVC, ton gris basalte

SURFACE:

Lot 78: 242 m²


Lot 79: ±242m²

Lot 80: ±242m²

Lot 81: ±263m²

LOT 78

Echelle 1/100

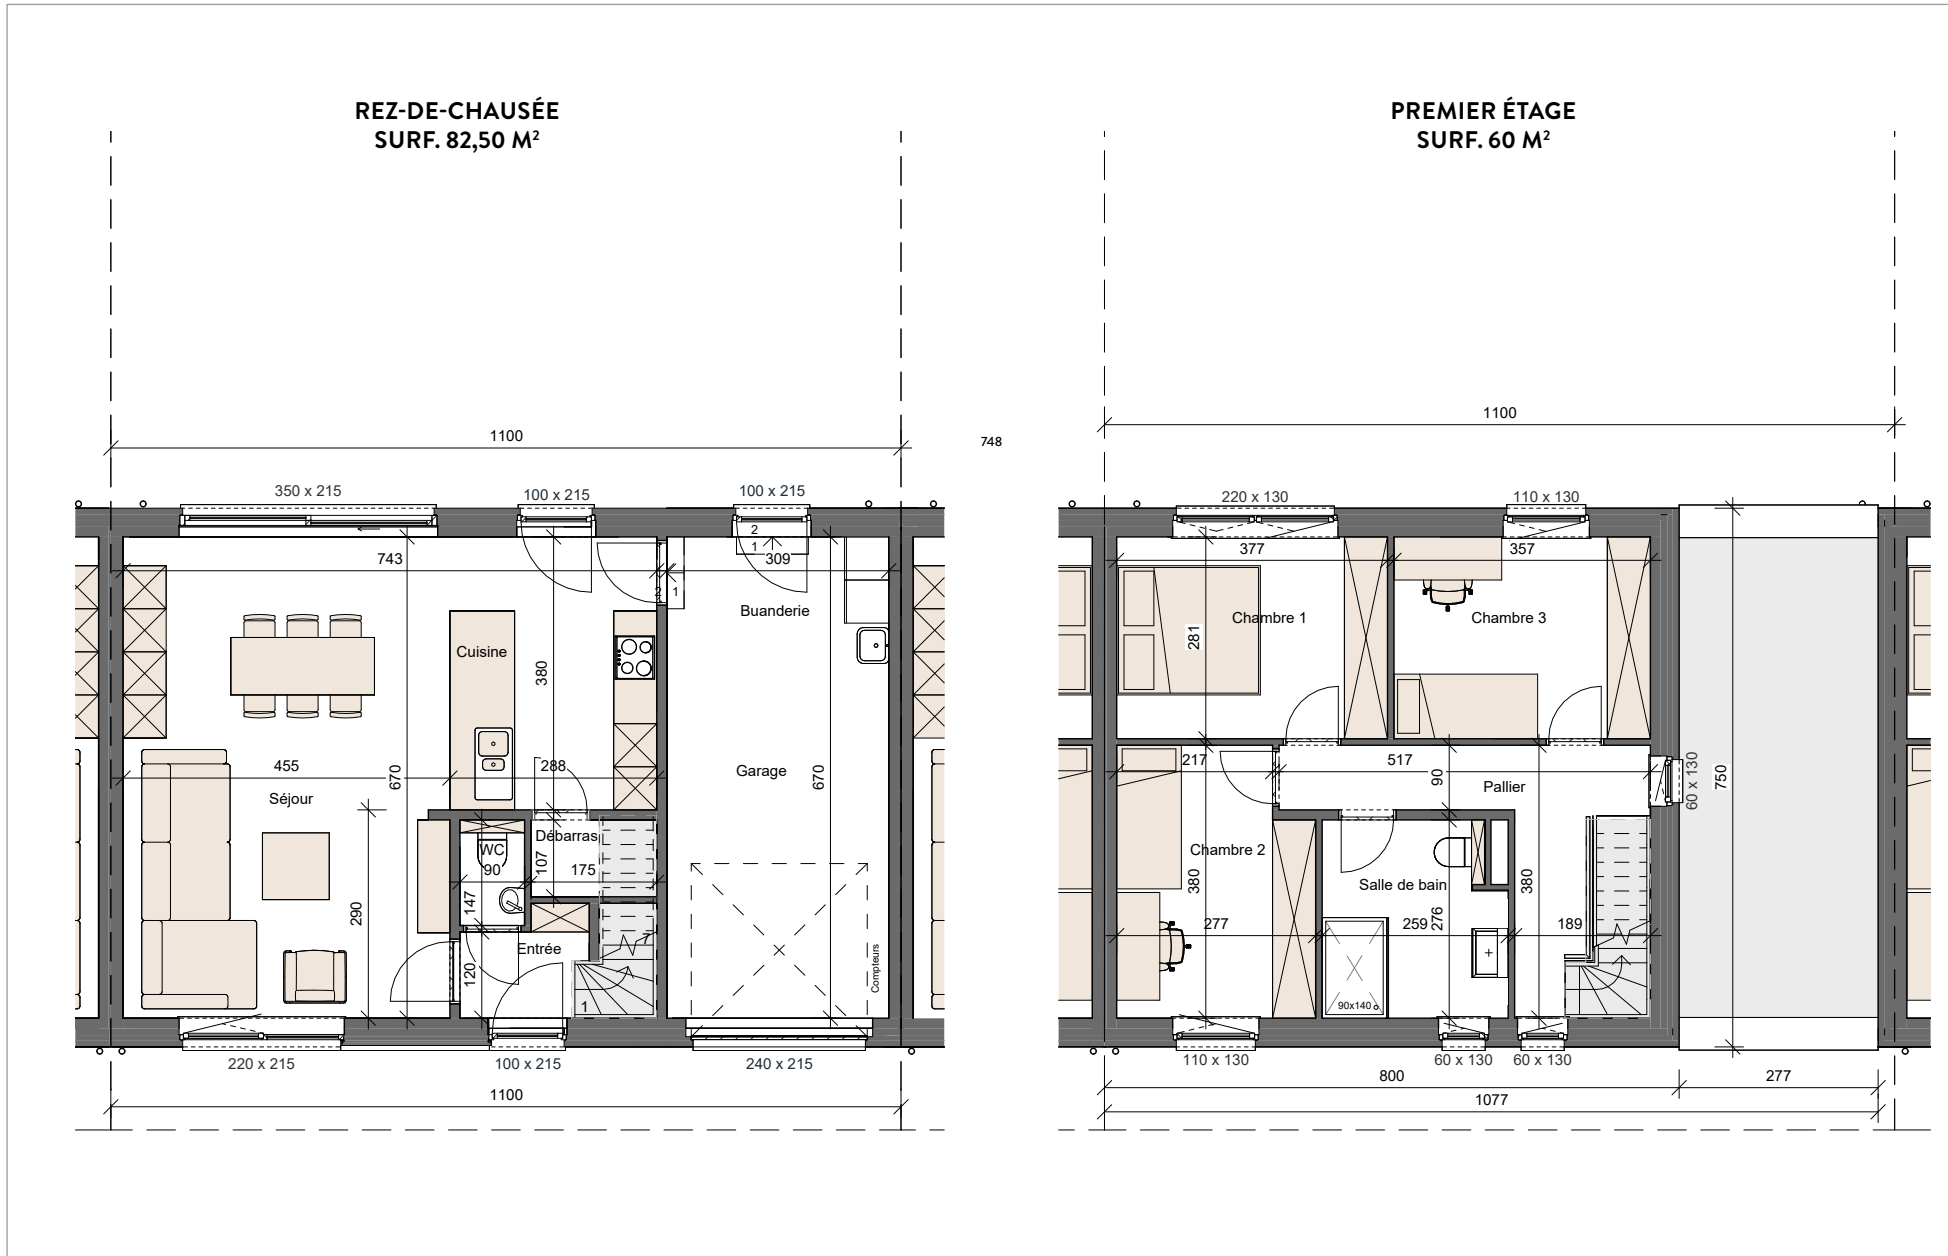

GRENIER
SURF. 36 M²

