



GEVELPLAN

VOORGEVEL

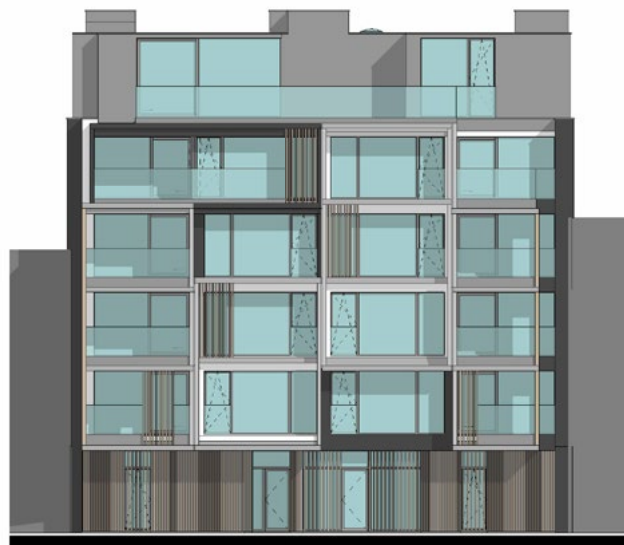

ACHTERGEVEL

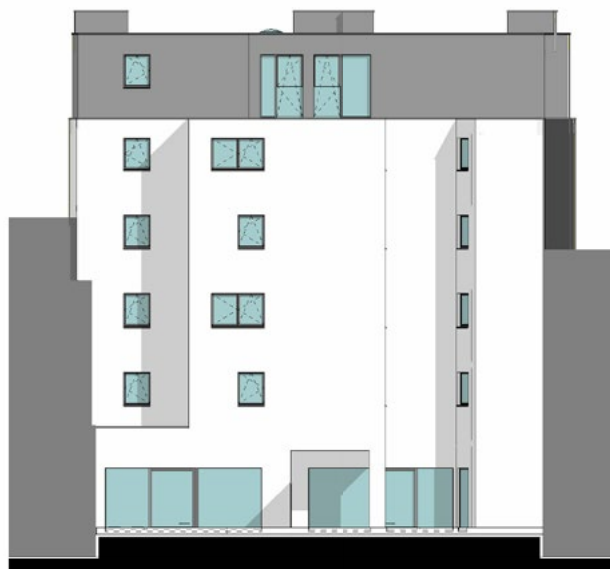


- Gevelafwerking:**
Witte beton en zwarte beton (voorgevel)
Donkergrijze gevelbepleistering (dakverdieping)
Lichtgrijze gevelbepleistering (achtergevel)
- Gevelbekleding:**
Houten latjes
- Zonnewering:**
Houten latjes
- Buitenschrijnwerk:**
Verdiep 0 tot 4: PVC wit binnen en zwart buiten
Verdiep 5: aluminium zwart binnen en buiten
- Dorpels:**
Ramen en deuren tot 0-pas: blauwe hardsteen
Ramen op schoot: alu zwart
- Balustrade:**
Glazen balustrade: klaar glas

DOORSNEDE



KELDER

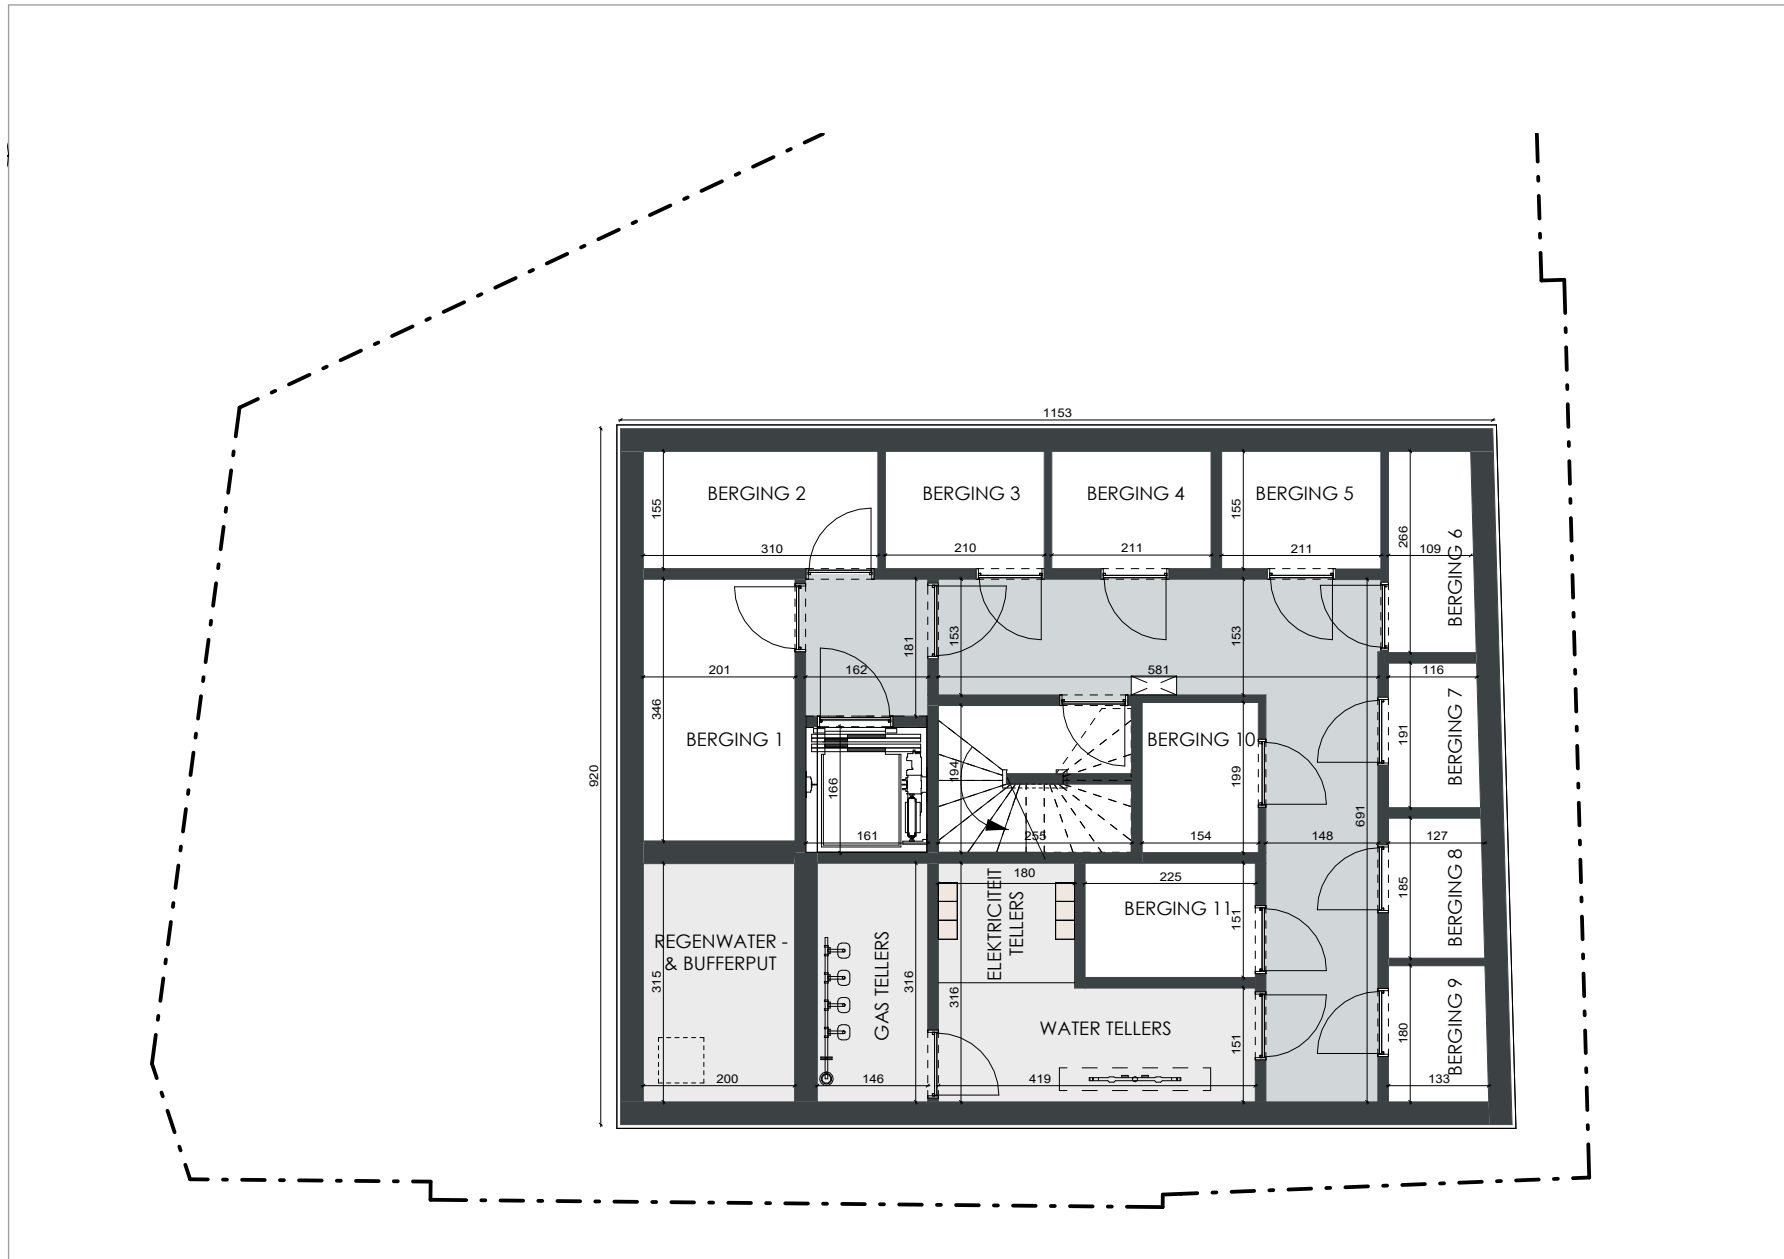


1^{STE} VERDIEPING



APP. 1.1: ± 94M²
 APP. 1.2: ± 89M²

Schaal 1/100

APP. 1.1

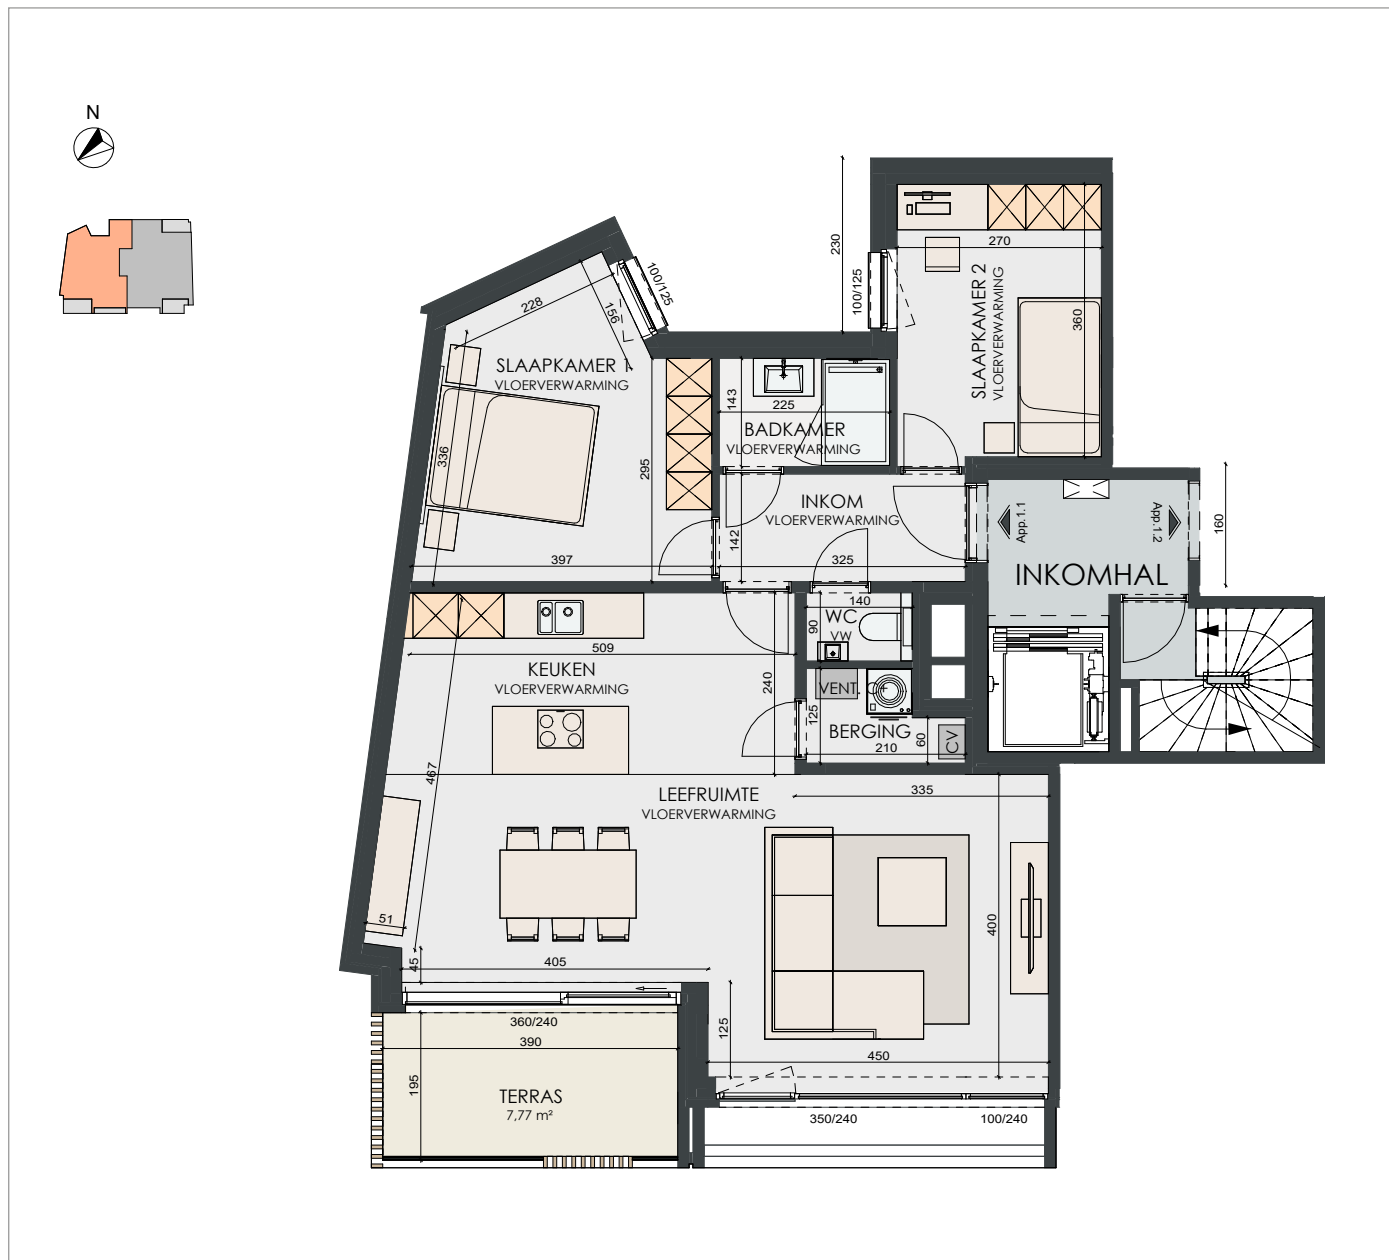

SLPK.: 2
OPP.: ±94M²
OPP. TERRAS: ±8M²

Schaal 1/100