


GEVELPLAN

VOORGEVEL



ACHTERGEVEL

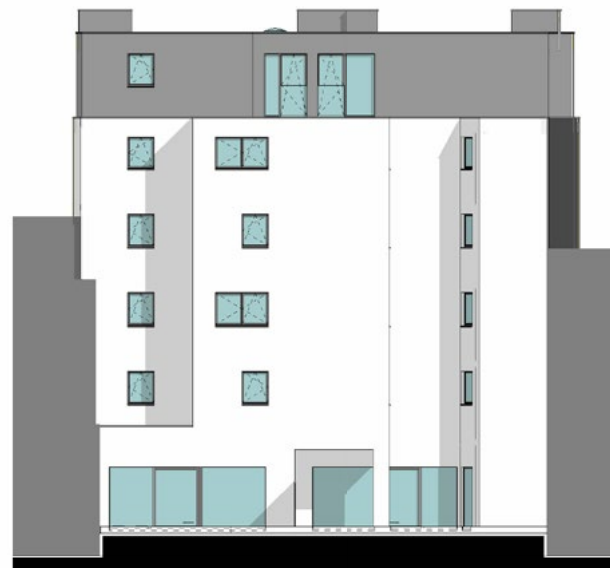


- Gevelafwerking:**
Witte beton en zwarte beton (voorgevel)
Donkergrijze gevelbepleistering (dakverdieping)
Lichtgrijze gevelbepleistering (achtergevel)
- Gevelbekleding:**
Houten latjes
- Zonnewering:**
Houten latjes
- Buitenschrijnwerk:**
Verdiep 0 tot 4: PVC wit binnen en zwart buiten
Verdiep 5: aluminium zwart binnen en buiten
- Dorpels:**
Ramen en deuren tot 0-pas: blauwe hardsteen
Ramen op schoot: alu zwart
- Balustrade:**
Glazen balustrade: klaar glas


DOORSNEDE



KELDER

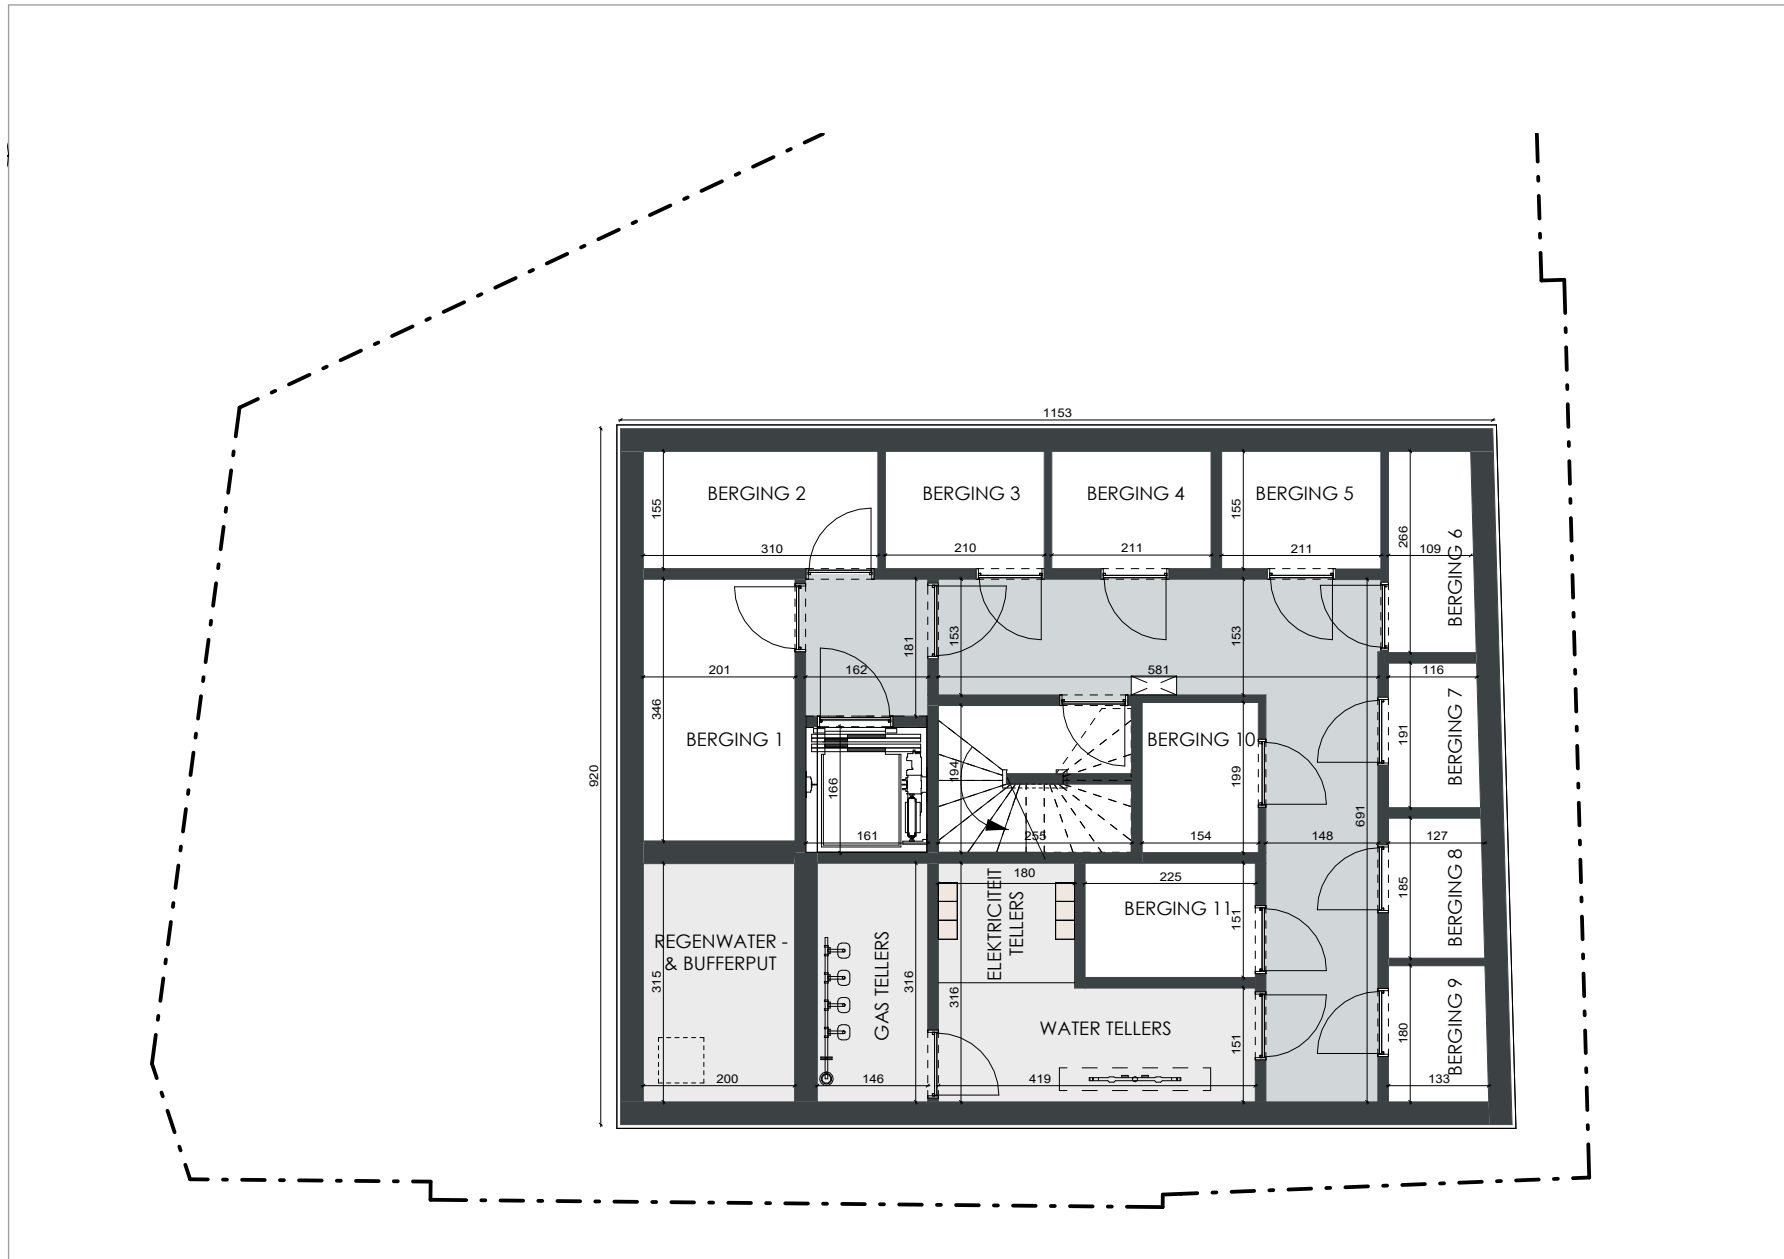

GELIJKVLOERS

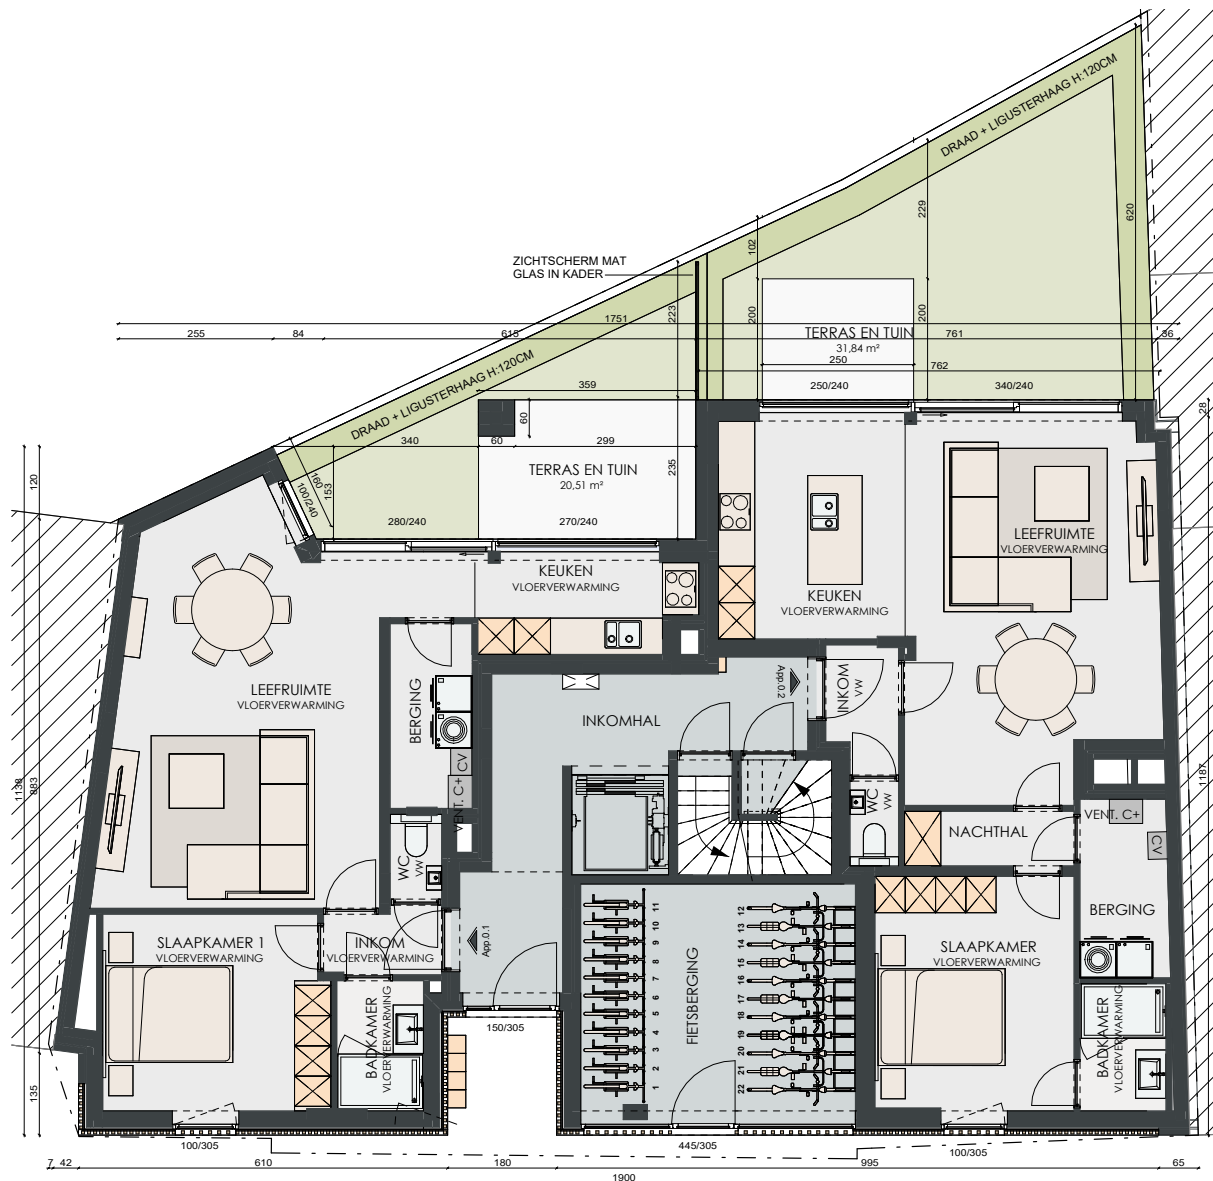

APP. 0.1: ± 72M²
 APP. 0.2: ± 77M²

Schaal 1/100

APP. 0.1

SLPK.: 1
 OPP.: ± 72M²
 OPP. TERRAS: ± 21M²
 -
 Schaal 1/100

