


# GEVELPLAN

VOORGEVEL

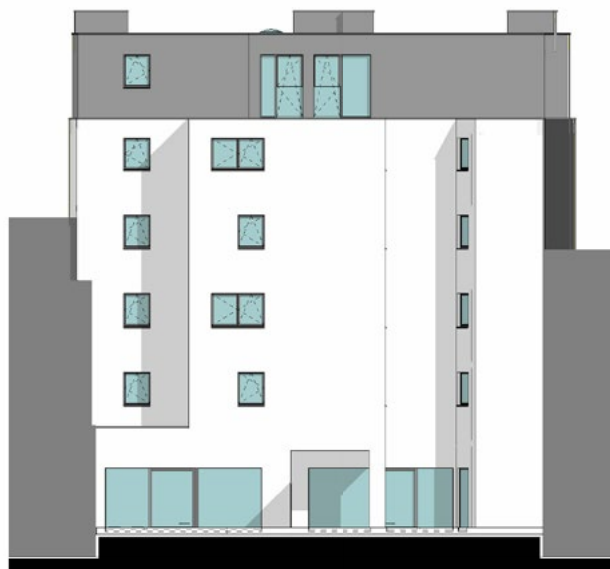

ACHTERGEVEL




- Gevelafwerking:**  
Witte beton en zwarte beton (voorgevel)  
Donkergrijze gevelbepleistering (dakverdieping)  
Lichtgrijze gevelbepleistering (achtergevel)
- Gevelbekleding:**  
Houten latjes
- Zonnewering:**  
Houten latjes
- Buitenschrijnwerk:**  
Verdiep 0 tot 4: PVC wit binnen en zwart buiten  
Verdiep 5: aluminium zwart binnen en buiten
- Dorpels:**  
Ramen en deuren tot 0-pas: blauwe hardsteen  
Ramen op schoot: alu zwart
- Balustrade:**  
Glazen balustrade: klaar glas


# DOORSNEDE



# KELDER

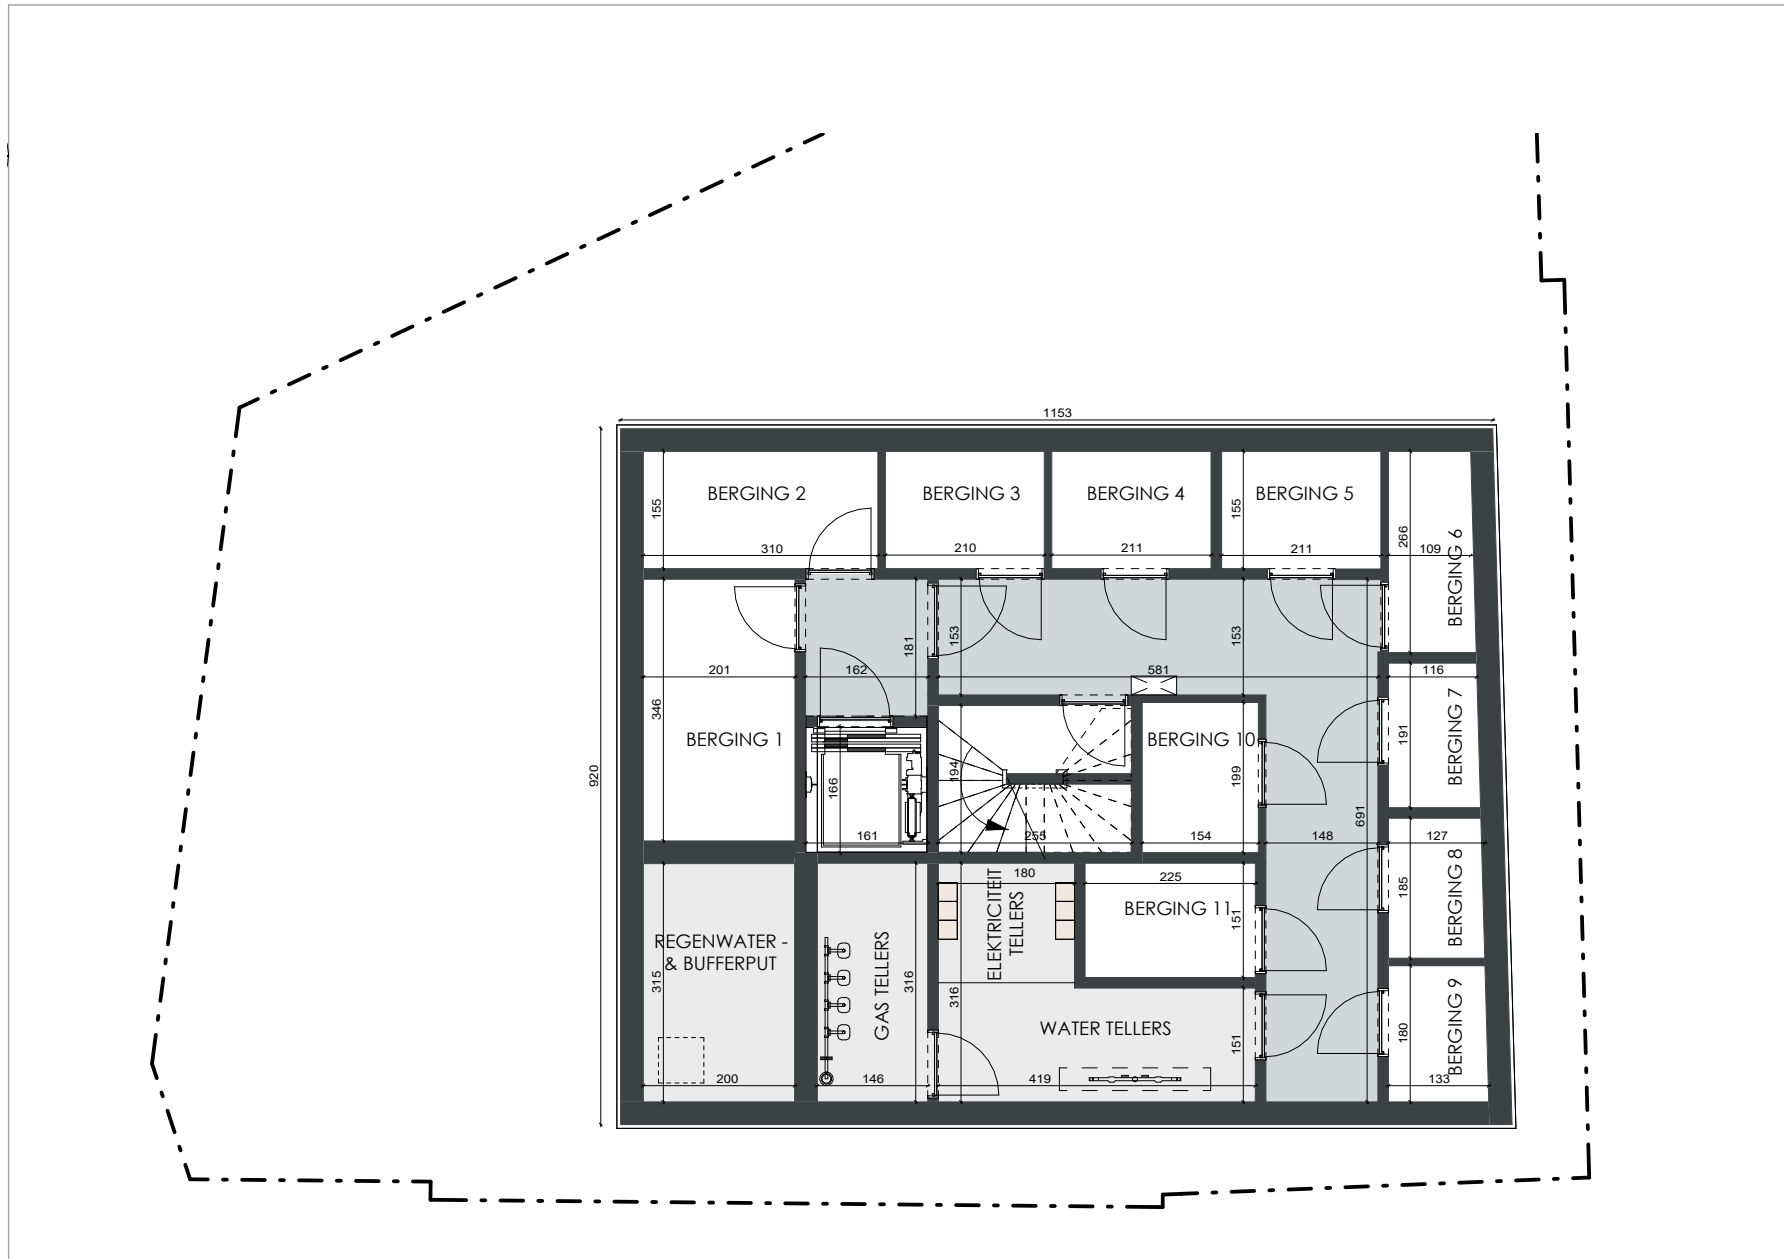

# 2<sup>DE</sup> VERDIEPING

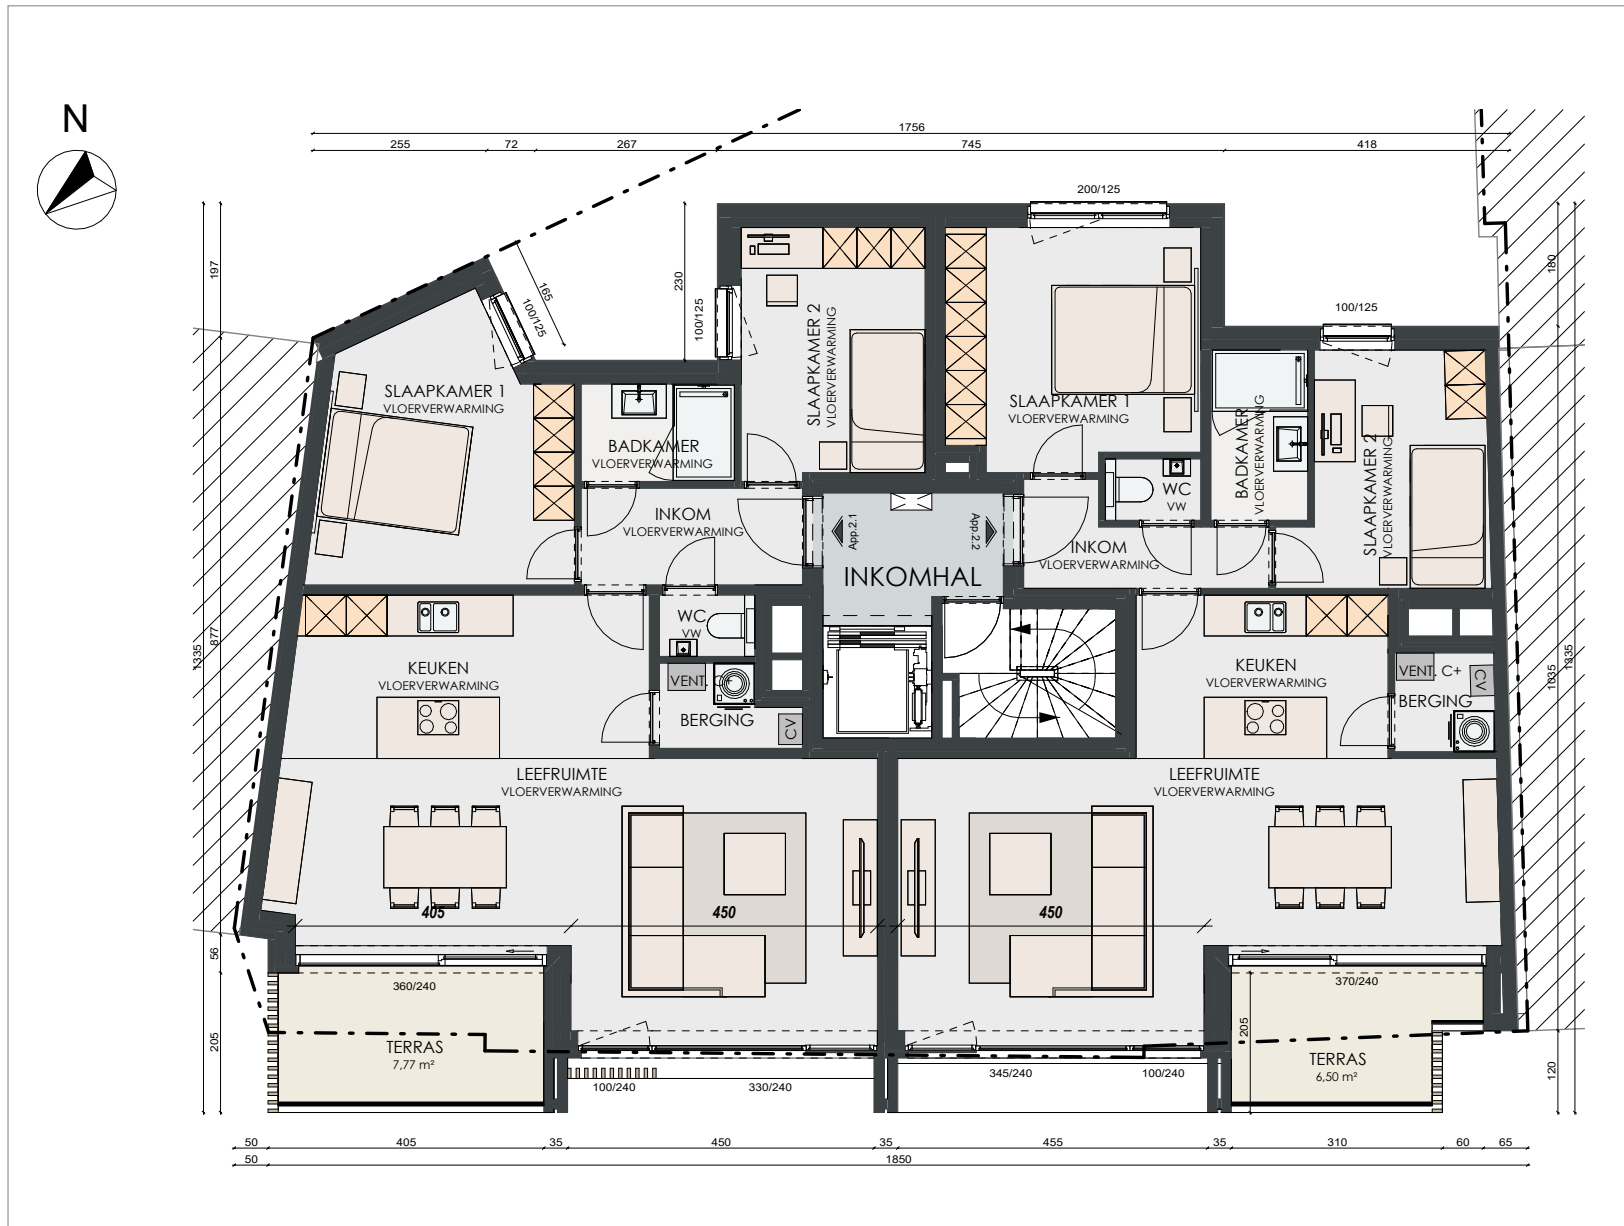

APP. 2.1: ± 94M<sup>2</sup>  
APP. 2.2: ± 89M<sup>2</sup>

Schaal 1/100

# APP. 2.2



SLPK.: 2  
OPP.: ± 89M<sup>2</sup>  
OPP. TERRAS: ± 7M<sup>2</sup>  
-  
Schaal 1/100