


LOTEN 1 T.E.M. 5

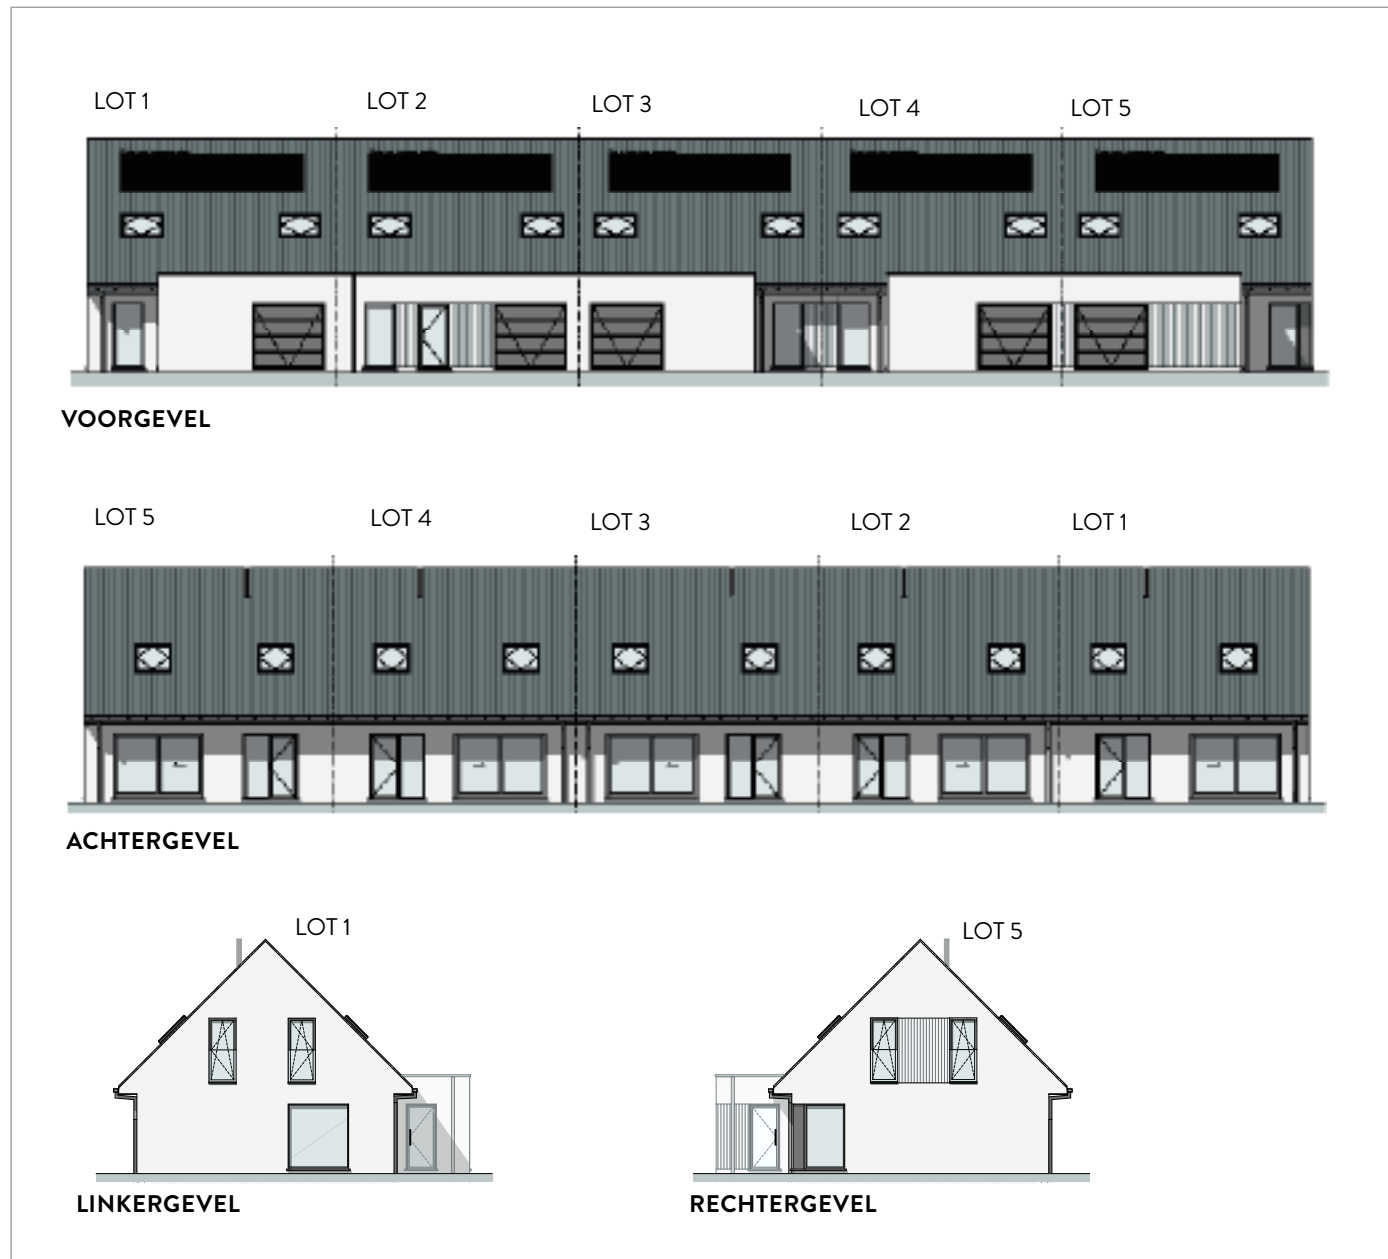

MATERIALEN:

Gevelmetselwerk:

Wit horizontaal gemetst
met zones verticaal metselwerk

Dakpannen:

Sneldek, kleur: blauw-grijs genuanceerd

Schrijnwerk:

PVC, kleur binnen: wit,
kleur buiten: grijs

Voordeur:

PVC gezandstraald glas,
inox T-beugel

Dakrandprofiel:

Aluminium gelakt, kleur: grijs

Regenwaterafvoeren:

Zink, vierkant

Goten:

Zink, vierkant

Dorpels:

Ramen en deuren tot o-pas:

blauwe hardsteen

ramen op schoot:

aluminium gelakt

Poort:

Sectionaal, 4-delig, kleur: grijs

OPP. LOTEN:

Lot 1: ±543m²

Lot 2: ±273m²

Lot 3: ±291m²

Lot 4: ±309m²

Lot 5: ±476m²

LOT 2

Schaal 1/100

GELIJKVLOERS
OPP. ± 87 M²

VERDIEPING
OPP. ± 52 M²

