

# GEVELPLAN



VOORGEVEL



LINKERZIJGEVEL



ACHTERGEVEL



RECHTERZIJGEVEL

**Gevelafwerking:**

Wit-grijs genuanceerde gevelsteen  
horizontaal en verticaal gemetst

**Gevelbekleding:**

Zwarte houten panelen

**Afleiders:**

PE ingewerkt

**Buitenschrijnwerk:**

PVC zwart buiten en wit binnen

**Dakrandprofielen:**

Plat dak: alu dakrandprofiel (zwart)

**Dorpels:**

O-pas en toegang tot

terrassen: Arduin

Schoot: alu gelakt dezelfde kleur  
als buitenzijde buitenschrijnwerk

**Balustrade:**

Glazen balustrade: klaar glas

Spijltjes balustrade (zwart)

**Zichtscherm:**

Mat glas hoogte 190 met zwart kader


**Terrasafwerking:**

Keramische tegel


**Sectionaal poort:**

In 4 horizontale delen: grijs

# DOORSNEDE

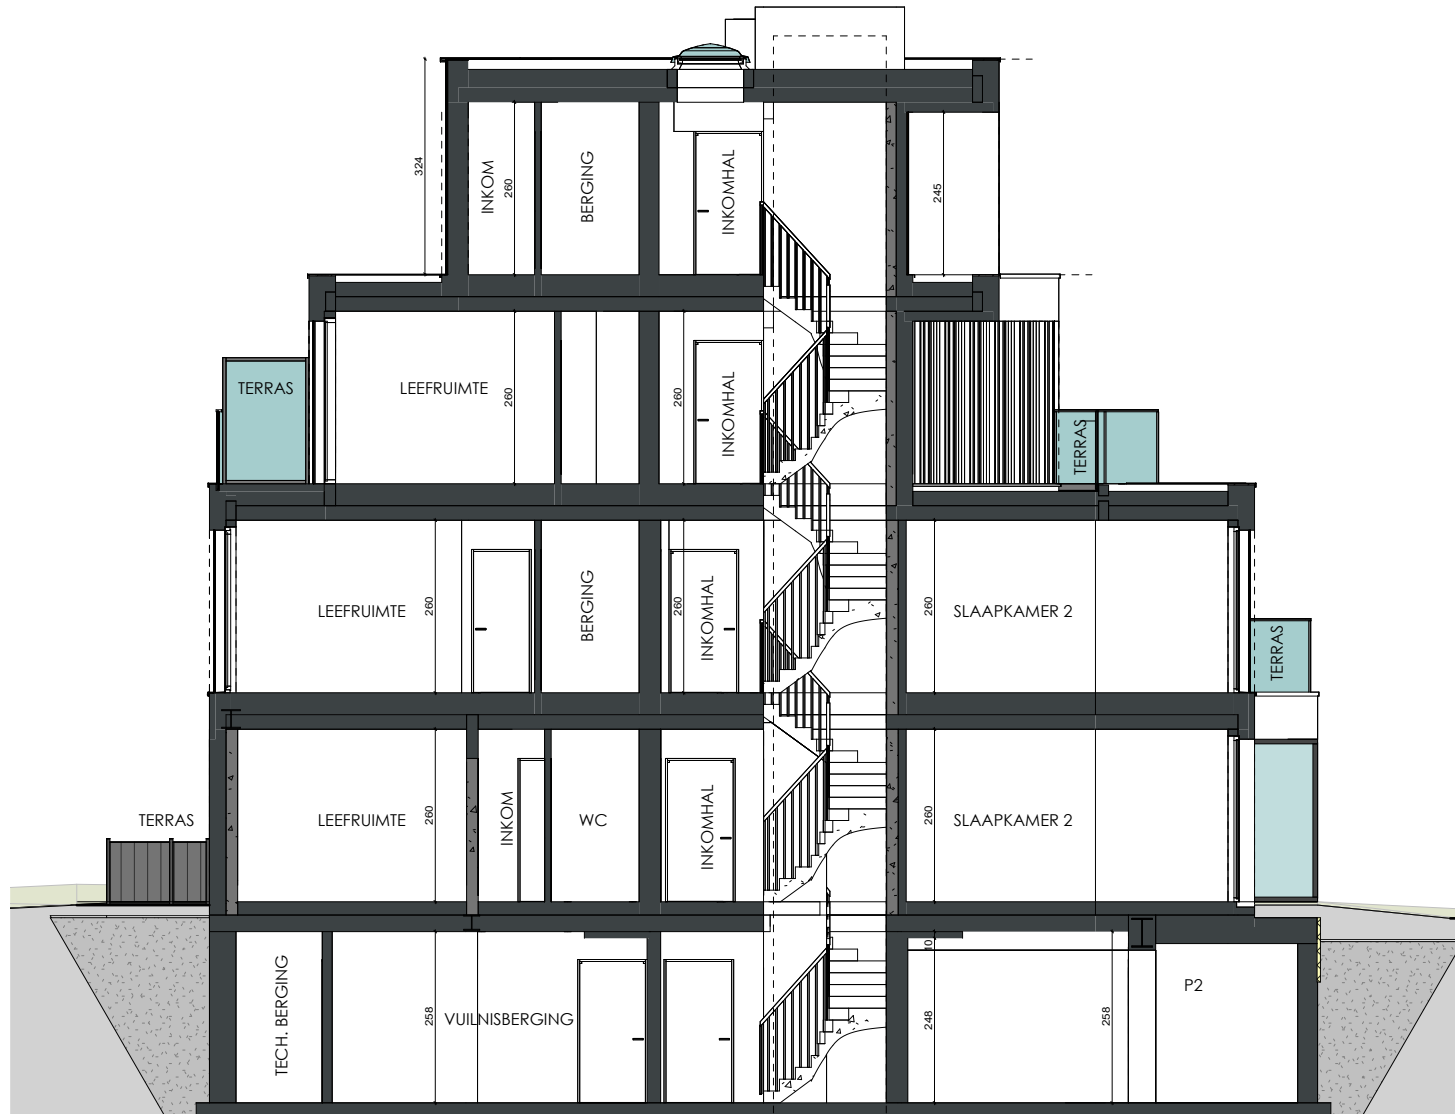

# KELDER

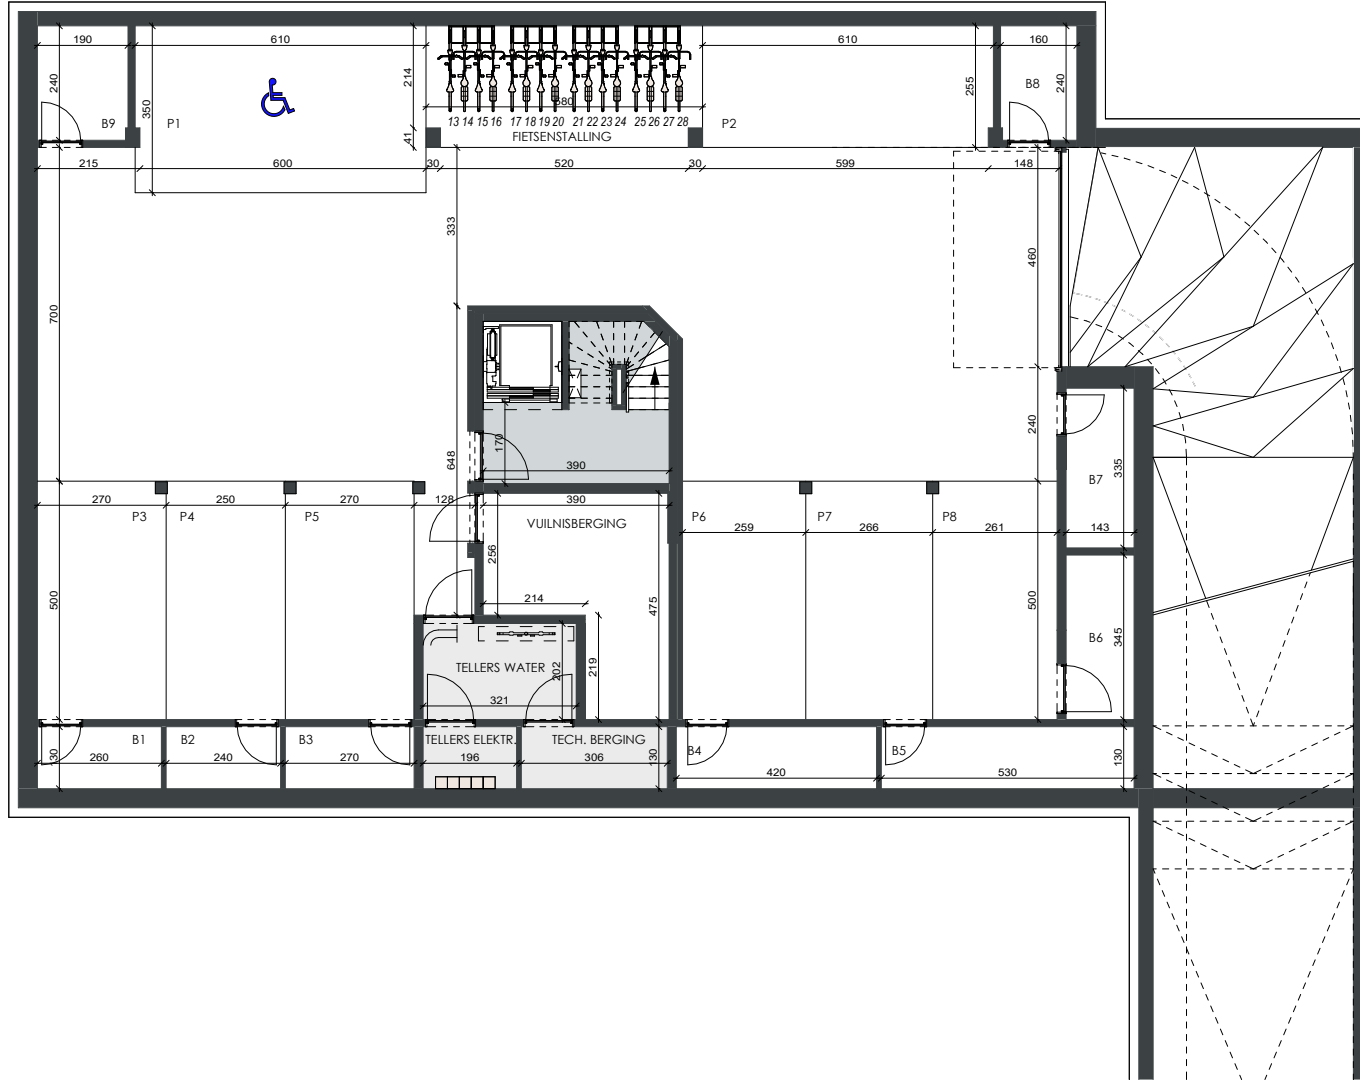

# 2<sup>DE</sup> VERDIEPING



APP. 2.1: ± 92M<sup>2</sup>

APP. 2.2: ± 96M<sup>2</sup>

-

Schaal 1/100

# APP. 2.2

SLPK.: 2  
OPP.: ± 96M<sup>2</sup>  
OPP. TERRAS: ± 43M<sup>2</sup>  
-  
Schaal 1/100

