

# LOT 12 T.E.M. 16



## MATERIALEN:

### Gevelmetselwerk:

Lot 12-13: zandgeel

Lot 14-16: grijs/ beige

### Gevelbekleding:

Duplo Pina Invisible

(of gelijkwaardig)

### Schrijnwerk:

PVC, kleur binnen: wit,

kleur buiten: grafietzwart

### Voordeur:

PVC, gezandstraald glas, inox

T-beugel voordeurtrekker

### Dakrand:

Aluminium grafietzwart

### Regenwaterafvoer:

Zink, natuur, vierkant in opbouw

### Dorpels:

Ramen op gelijkvloers:

blauwe hardsteen

ramen op verdieping:

aluminium gelakt,

kleur: grafietzwart

## OPP. LOTEN:

Lot 12: ± 291m<sup>2</sup>

Lot 13: ± 179m<sup>2</sup>

Lot 14: ± 179m<sup>2</sup>


Lot 15: ± 184m<sup>2</sup>

Lot 16: ± 196m<sup>2</sup>

# LOT 15

Schaal 1/100

**GELIJKVLOERS**  
OPP. 54M<sup>2</sup>

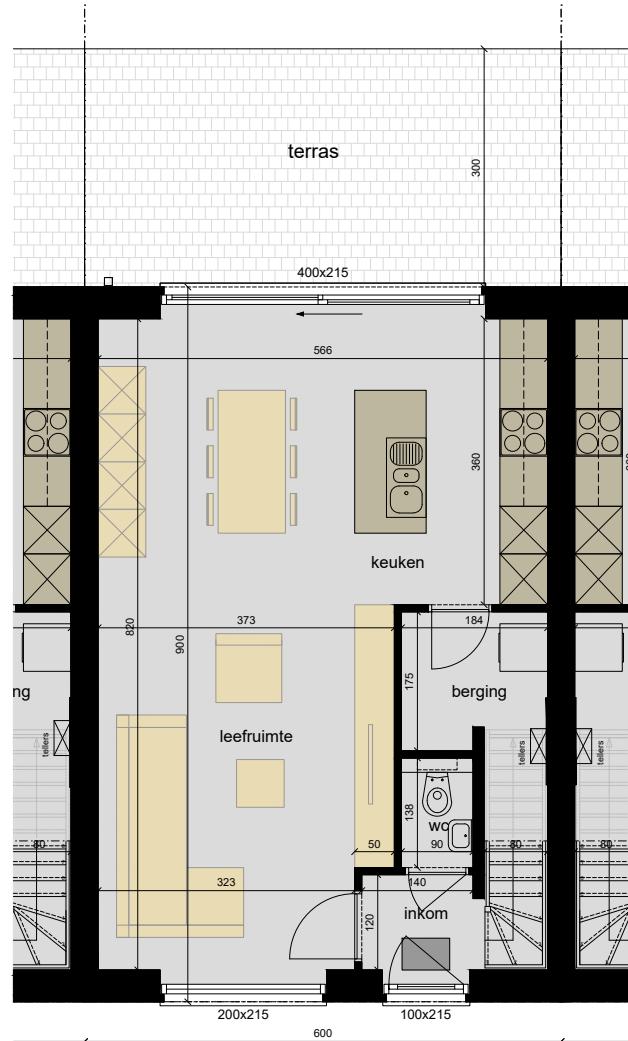

**VERDIEPING**  
OPP. 54M<sup>2</sup>

