




# LOT 25 T.E.M. 30

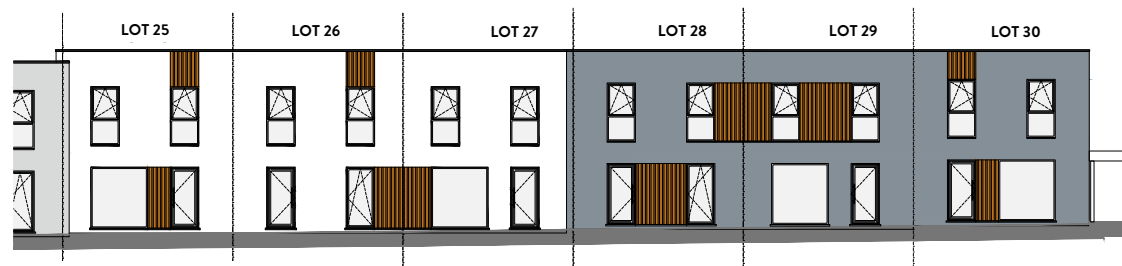

VOORGEVEL

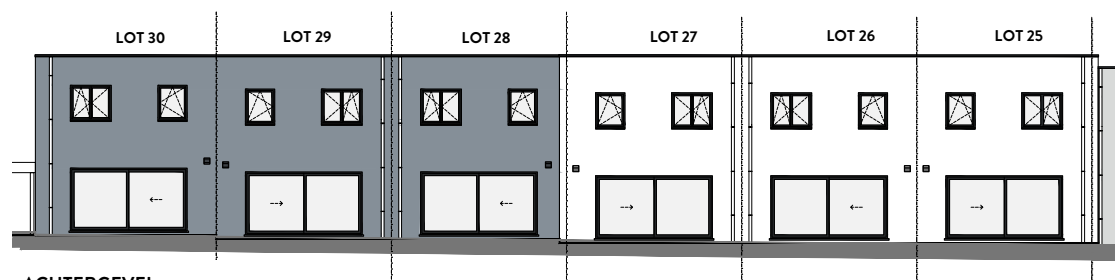

ACHTERGEVEL

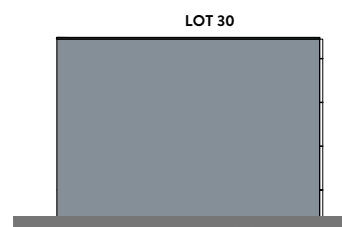

RECHTERGEVEL

## MATERIALEN:

### Gevelmetselwerk:

Lot 25-27: zandgeel

Lot 28-30: grijs genuanceerd

### Gevelbekleding:

Duplo Pina Invisible  
(of gelijkwaardig)

### Schrijnwerk:

PVC, kleur binnen: wit,  
kleur buiten: grafietzwart

### Voordeur:

PVC, gezandstraald glas, inox  
T-beugel voordeurtrekker

### Dakrand:

Aluminium grafietzwart

### Regenwaterafvoeren:

Zink, natuur, vierkant in opbouw

### Dorpels:

Ramen op gelijkvloers:  
blauwe hardsteen  
ramen op verdieping:  
aluminium gelakt,  
kleur: grafietzwart

## OPP. LOTEN:

Lot 25: ± 141m<sup>2</sup>

Lot 26: ± 140m<sup>2</sup>

Lot 27: ± 139m<sup>2</sup>

Lot 28: ± 143m<sup>2</sup>


Lot 29: ± 142m<sup>2</sup>

Lot 30: ± 146m<sup>2</sup>

# LOT 28

Schaal 1/100

**GELIJKVLOERS**  
OPP. 54M<sup>2</sup>

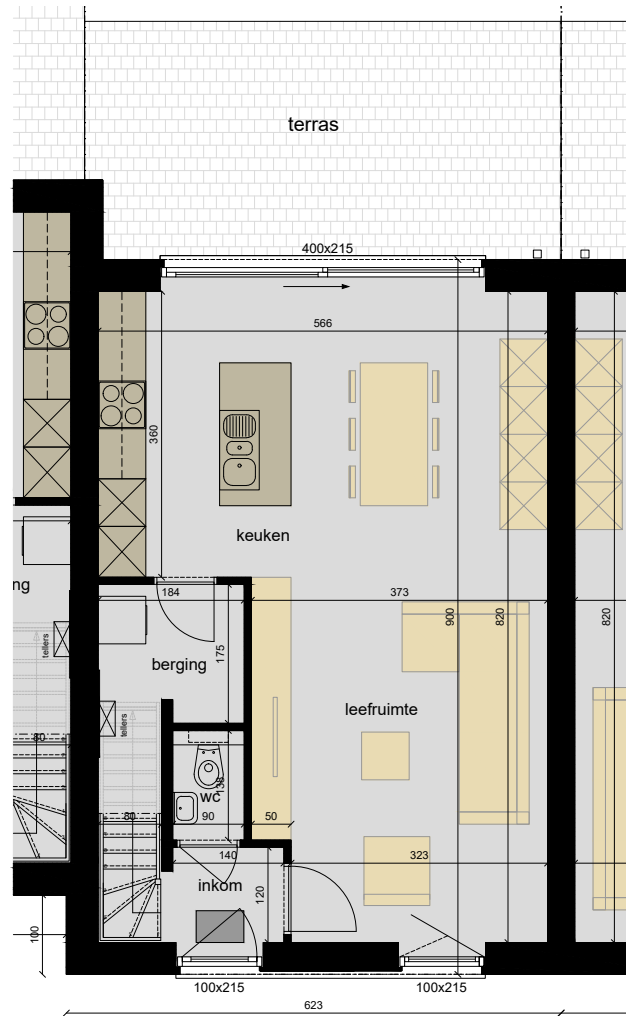

**VERDIEPING**  
OPP. 54M<sup>2</sup>

