




LOT 25 T.E.M. 30

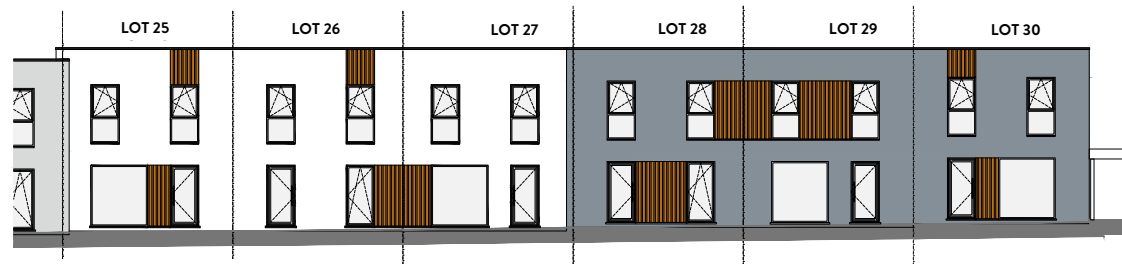

VOORGEVEL

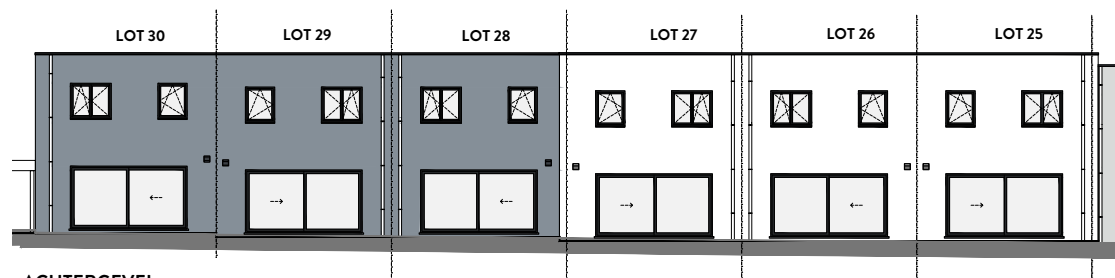

ACHTERGEVEL

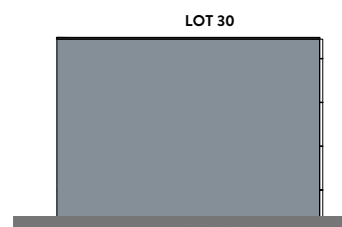

RECHTERGEVEL

MATERIALEN:

Gevelmetselwerk:

Lot 25-27: zandgeel

Lot 28-30: grijs genuanceerd

Gevelbekleding:

Duplo Pina Invisible
(of gelijkwaardig)

Schrijnwerk:

PVC, kleur binnen: wit,
kleur buiten: grafietzwart

Voordeur:

PVC, gezandstraald glas, inox
T-beugel voordeurtrekker

Dakrand:

Aluminium grafietzwart

Regenwaterafvoeren:

Zink, natuur, vierkant in opbouw

Dorpels:

Ramen op gelijkvloers:
blauwe hardsteen
ramen op verdieping:
aluminium gelakt,
kleur: grafietzwart

OPP. LOTEN:

Lot 25: ± 141m²

Lot 26: ± 140m²

Lot 27: ± 139m²

Lot 28: ± 143m²


Lot 29: ± 142m²

Lot 30: ± 146m²

LOT 30

Schaal 1/100

GELIJKVLOERS
OPP. 56M²

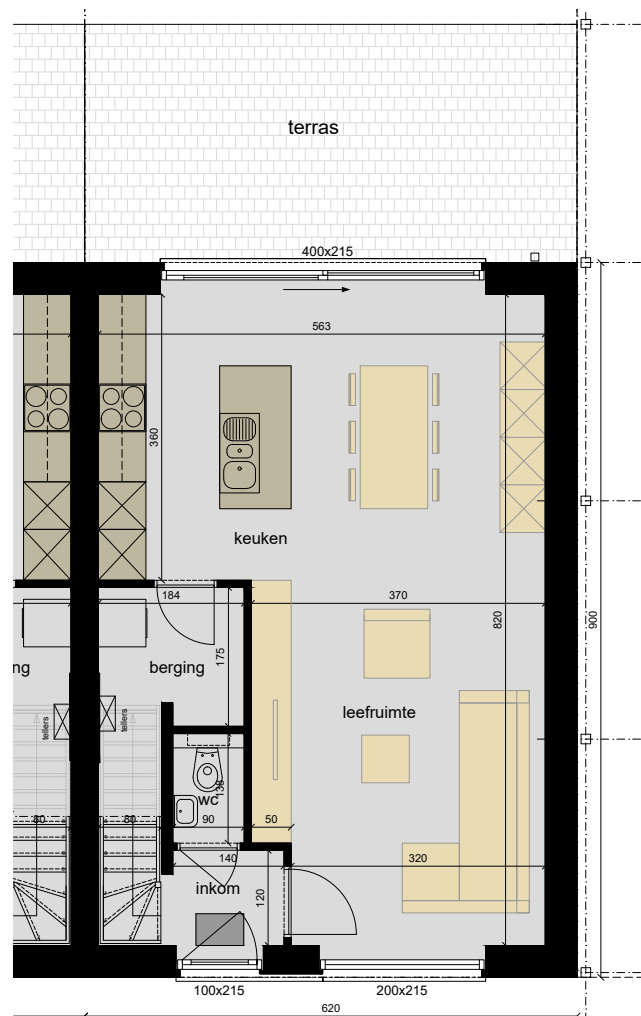

VERDIEPING
OPP. 56M²

