

# LOT 19 EN 20

## MATERIALEN

### Gevelsteen:

Marono bruin

### Voegwerk:

Seifert 5191

### Dakpannen:

Sneldek zwart

### Dakrand:

Aluminium gelakt zwartbruin

### Schrijnwerk:

PVC binnenzijde wit

buitenzijde zwartbruin ± RAL 8022

### Poort:

Sectionaal 4 delen, effen  
structuur zwartbruin





### Regenwaterafvoeren:

Rechthoekig, zink

## OPP. LOTEN:

Lot 19: ± 318 m<sup>2</sup>

Lot 20: ± 318 m<sup>2</sup>

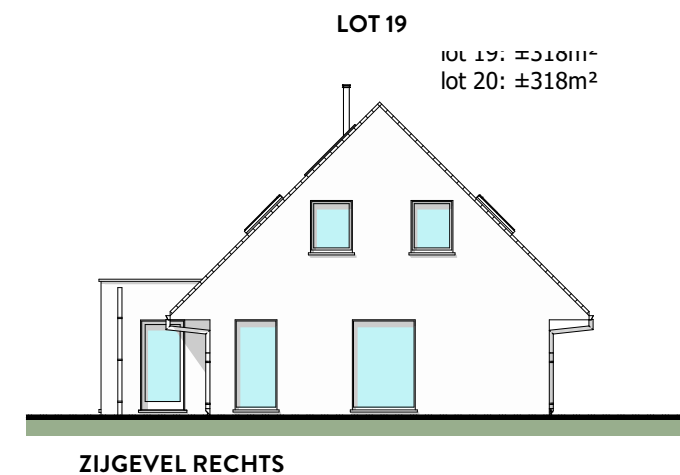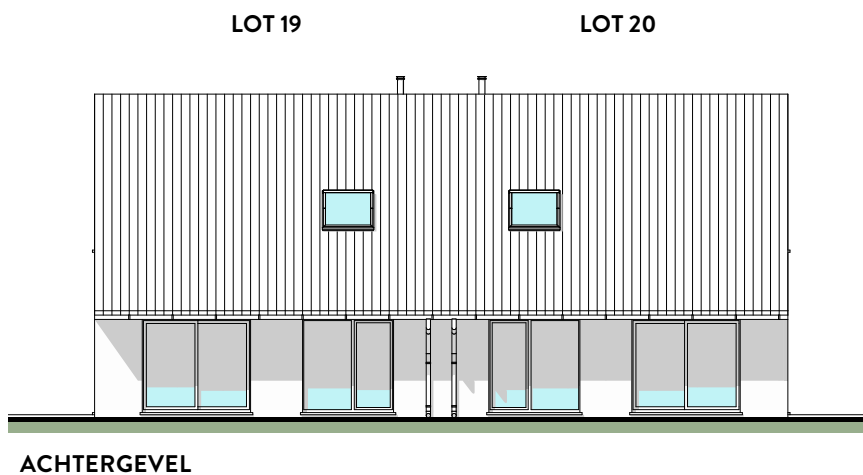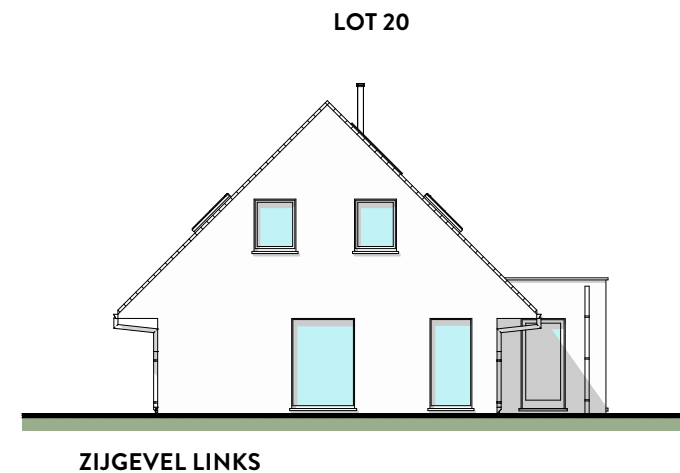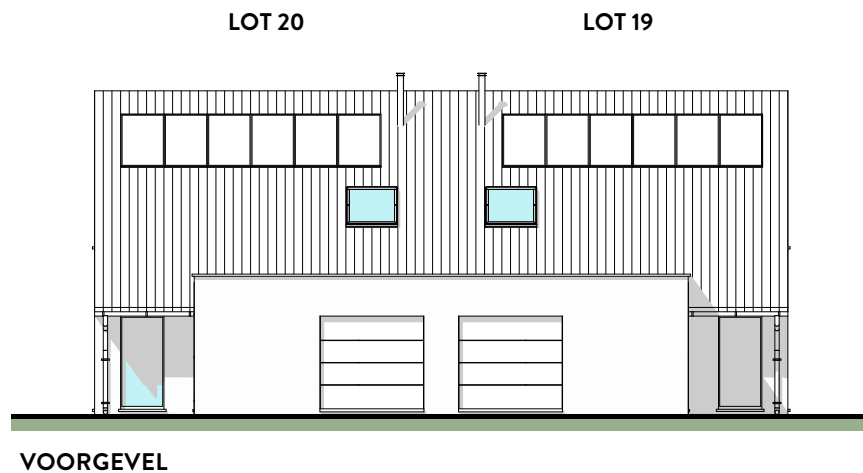




# LOT 20

SCHAAL 1/100

## GELIJKVLOERS

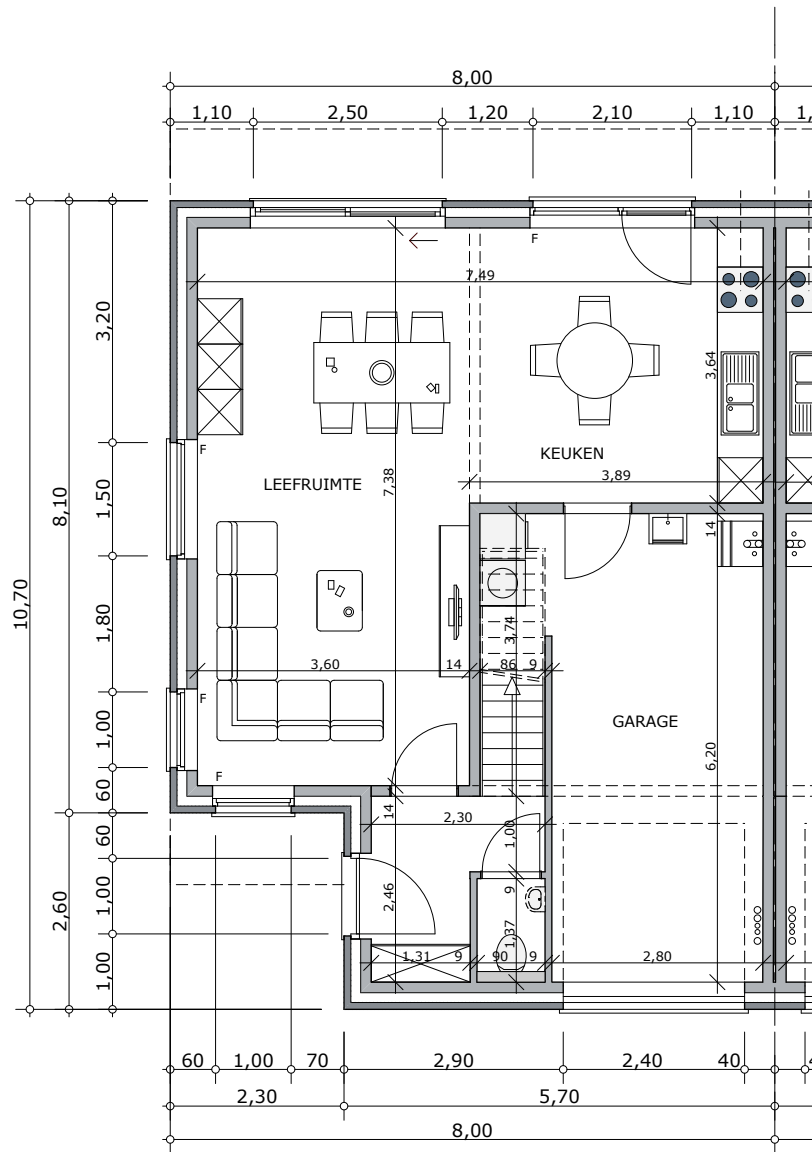

## VERDIEPING

