




LOT 4 TEM 5

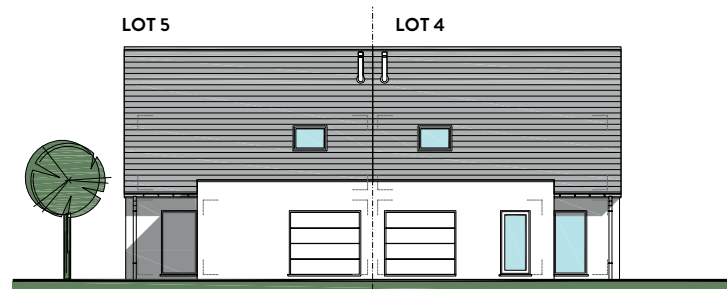


VOORGEVEL

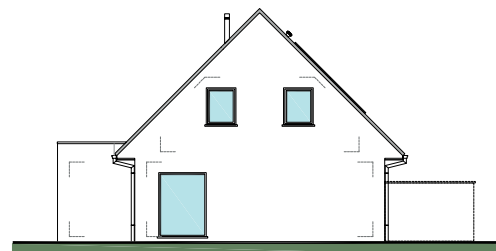

ZIJGEVEL LINKS

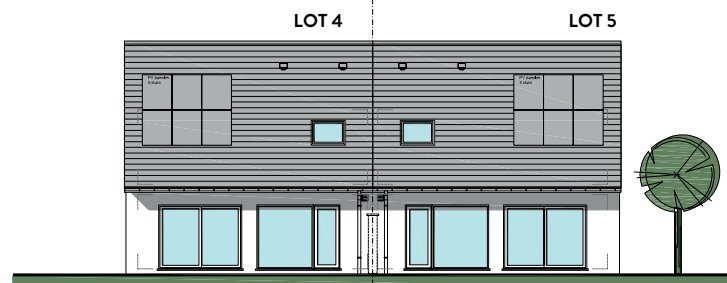

ACHTERGEVEL

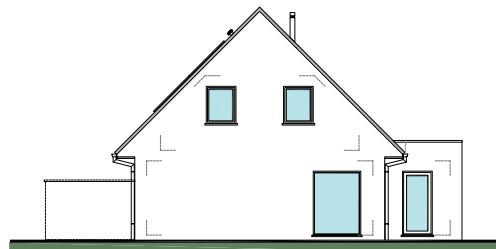

ZIJGEVEL RECHTS

MATERIALEN:

Gevelsteen:

VDS Attitude Perla WF

Voegwerk:

toon op toon: seifert 905

Dakpannen:

Sneldek, kleur: zwart

Schrijnwerk:

PVC, kleur binnenzijde wit

kleur buitenzijde

grafietzwart ± RAL 9011

Poort:

Sectionaal, 4-delig, silkgrain

kleur: grafietzwart RAL 9011

Regenwaterafvoeren:

Zink, vierkant, zinkkleurige beugels

Goten:

Zink, rechthoekig,

zinkkleurige haken

Dorpels:

Blauwe hardsteen

OPP. LOTEN:


Lot 4: ±443 m²

Lot 5: ±453 m²

LOT 5

Schaal 1/85

GELIJKVLOERS OPP. 84,73 M²

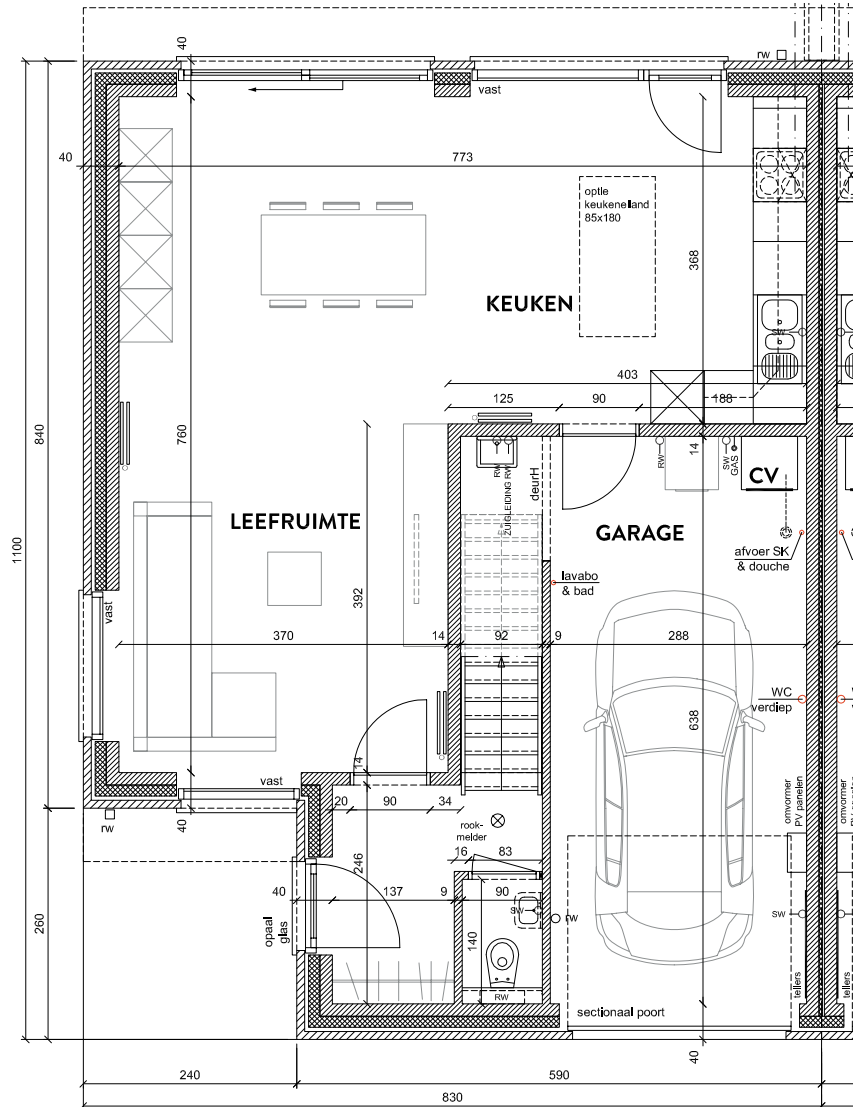

VERDIEPING OPP. 55,24 M²

